

Nazwa i adres obiektu:

PRZEBUDOWA I REMONT POMIESZCZEŃ BIUROWO – SOCJALNYCH NA I PIĘTRZE ORAZ PRACOWNI GASTRONOMICZNEJ NA PARTERZE W ZESPOLE SZKÓŁ CENTRUM KSZTAŁCENIA ROLNICZEGO IM. WINCENTEGO WITOSA W LEŚNEJ PODLASKIEJ

Kategoria IX - budynki kultury, nauki i oświaty, jak: teatry, opery, kina, muzea, galerie sztuki, biblioteki, archiwa, domy kultury, **budynki szkolne** i przedszkolne, internaty, bursy i domy studenckie, laboratoria i placówki badawcze, stacje meteorologiczne i hydrologiczne, obserwatoria, budynki ogrodów zoologicznych i botanicznych

ETAP I – Przebudowa i remont pomieszczeń na piętrze

ETAP II – Remont pomieszczeń pracowni gastronomicznej na parterze

ETAP III – Wentylacja w budynku

Działka objęta opracowaniem:

**ul. Bialska 7, 21-542 Leśna Podlaska, dz. nr ewid. 15,
obręb: 0008 Leśna Podlaska, j. ewid.:060108_2 Leśna Podlaska**

Rodzaj opracowania:

ARANŻACJA

Nazwa i adres Inwestora:

**Zespół Szkół Centrum Kształcenia Rolniczego
im. Wincentego Witosa w Leśnej Podlaskiej
ul. Bialska 7, 21-542 Leśna Podlaska**

Opracowanie	Opracował	Podpis
Aranżacja	inż. Karolina Cybulska	
Miejsce i data opracowania		Egzemplarz nr
Biała Podlaska, grudzień 2020r.	

1. DANE OGÓLNE

1.1. PRZEDMIOT I ZAKRES OPRACOWANIA

Przedmiotem opracowania jest aranżacja pomieszczeń budynku Zespołu Szkół Centrum Kształcenia Rolniczego im. Wincentego Witosa w Leśnej Podlaskiej inwestycji:

„PRZEBUDOWA I REMONT POMIESZCZEŃ BIUROWO – SOCJALNYCH NA I PIĘTRZE ORAZ PRACOWNI GASTRONOMICZNEJ NA PARTERZE W ZESPOLE SZKÓŁ CENTRUM KSZTAŁCENIA ROLNICZEGO IM. WINCENTEGO WITOSA W LEŚNEJ PODLASKIEJ”

- ETAP I – Przebudowa i remont pomieszczeń na piętrze
- ETAP II – Remont pomieszczeń pracowni gastronomicznej na parterze.
- ETAP III - Wentylacja w budynku

Zakresem opracowania objęto aranżację dla etapu I w/w inwestycji.

1.2. OGÓLNA CHARAKTERYSTYKA OBIEKTU

Rodzaj zabudowy: budynki kultury, nauki i oświaty - budynki szkolne.

Sposób zagospodarowania terenu: Istniejące.

Istniejący budynek jest budynkiem 3 piętrowym, wolnostojącym, niepodpiwniczonym z poddaszem nieużytkowym wzniesiony w technologii tradycyjnej murowanej. Ściany murowane, strop odcinkowy. Projektowane roboty budowlane nie mają wpływu na konstrukcję obiektu i nie zmieniają istniejących obciążeń użytkowych.

1.3 DANE PODSTAWOWE

Powierzchnia użytkowa objęta opracowaniem:	265,87m²
Wysokość pomieszczeń:	
- na piętrze:	3,39m – 3,44m
Kubatura brutto:	886,12m³
Ilość kondygnacji:	1+3

1.4 ZESTAWIENIE POMIESZCZEŃ W BUDYNKU OBJĘTE INWESTYCJĄ

ZESTAWIENIE POMIESZCZEŃ			
PIĘTRO			
Nr pom.	Nazwa pomieszczenia	Powierzchnia [m²]	Wysokość
1.1	Komunikacja	63,58	3,39-3,44
1.2	Pokój Dyrektora	23,51	3,39-3,44
1.3	Sekretariat	11,30	3,39-3,44
1.4	Pomieszczenie socjalne	7,12	3,39-3,44
1.5	Serwerownia	2,41	3,39-3,44
1.6	Pokój Wice dyrektora	14,00	3,39-3,44
1.7	Księgowość	24,73	3,39-3,44
1.8	Główna księgowość	12,10	3,39-3,44
1.9	Pokój kierownika administracyjnego	12,91	3,39-3,44
1.11	Pokój nauczycielski	36,30	3,39-3,44
1.12	Pokój socjalny	7,96	3,39-3,44
Razem:		215,92	

2. OPIS ARANŻACJI

2.1 POSADZKI

W pomieszczeniach na piętrze zaprojektowano podłogę z parkietu dębowego gr. 22mm kl. I. układanego we wzór jodełka. Parkiet należy dostosować do dużego natężenia ruchu (wg opracowania branży budowlanej).

Ze względu na występowanie odmiennych palet barw u różnych producentów ostateczny kolor dobrać przed przystąpieniem do wykonania posadzki i przedstawić Inwestorowi do akceptacji.

Uwaga: Należy utrzymać istniejący poziom użytkowy posadzek! Posadzki zostaną wykonane wg odrębnych prac budowlanych!

2.2 MALOWANIE

Powierzchnie ścian i sufitów malować farbami w kolorze białym odpornymi na zmywanie i szorowanie. Przed położeniem warstwy nawierzchniowej ściany należy zagruntować farbą podkładową (wg opracowania branży budowlanej). **Farby stosowane do malowania powinny być adekwatne do zabytkowego charakteru obiektu.**

Uwaga: Malowania zostaną wykonane wg odrębnych prac budowlanych.

2.3 PARAPETY WEWNĘTRZNE

Parapet wewnętrzny w pom. socjalnym nr 1.11 należy wymienić. Parapet będzie wykonany jako przedłużenie blatu części kuchennej (wg części rysunkowej).

2.4 MEBLE

- Płyta meblowa

- Meble wykonać z płyty meblowej dwustronnie laminowanej o gr. 18 mm, wykonanej na bazie płyty wiórowej.
- Korpusy szafek, szaf i regałów wykonane z płyty meblowej dwustronnie laminowanej wykończone okleiną PCV w kolorze płyty, zmontowane – skręcone wkrętami montażowymi meblowymi (konfirmat), tył z płyty hdf.
- Fronty drzwiczek i szuflad wykonane z płyty meblowej dwustronnie laminowanej wykończonej okleiną PCV w kolorze płyty, wyposażone podchwyty lub uchwyty wg projektu.
- Cokoły wykonane z płyty meblowej dwustronnie laminowanej zabezpieczone uszczelką cokołową w celu zabezpieczenia przed działaniem wody.
- Błaty biurek wykonane z płyty meblowej dwustronnie laminowanej wykończonej okleiną PCV w kolorze płyty.

- Kolorystyka

- Pom. socjalne przy sekretariacie, pom. socjalne w korytarzu - kolorystyka szafek dolnych wraz z korpusami, słupków, cokołów. Fronty i korpusy pełne, wykonane z płyty meblowej, w kolorze biel alpejska – wykończenie matowe.
- Pom. socjalne - szafki górne wraz z korpusami. Fronty i korpusy pełne, wykonane z płyty meblowej, w kolorze biel alpejska – wykończenie matowe.



- Pomieszczenia socjalne elementy drewnopodobne wykonane z płyty meblowej, w kolorze Dąb pradawny – wykończenie matowe.



- Nowa zabudowa w pom: sekretariatu, księgowość, wice dyrektora, pok. Nauczycielski w kolorze Dąb biszkoptowy – wykończenie matowe.



- Uzupełnienie istniejącej zabudowy w pom. głównej księgowej, kierownika administracyjnego Olcha górską – wykończenie matowe.



- **Stoły** (modułowe) przeznaczone do intensywnej eksploatacji w budynkach użyteczności publicznej (pokój nauczycielski)

- Błat stołu z laminatu kompaktowego o grubości 12 mm (wzmocniony od spodu płytą meblową gr. min. 18mm lub sklejką gr. 18mm) w kolorze szarym. Błat musi być odporny na uszkodzenia mechaniczne (cięcie nożem), nie wchodzić w reakcję z substancjami i produktami spożywczymi, oraz nie chłonąć wody. Odporność na gorąco suche (min. 160st. C) min. klasa 4. wg EN 438-2-16, odporność na wilgotność min. 4 wg EN 12721, odporność na zarysowania gatunek 3 wg EN 438- 2-25, bezpieczny dla żywności.
- Błat zgierowany i obłożony na płycie laminatem kompaktowym do grubości 10cm. o Nogi kwadratowe z profilu stalowego min. 60x60mm (+/-3mm) obudowane płytą meblową o gr. 18 mm dwustronnie laminowaną wykończoną okleiną PCV w kolorze płyty.
- Stelaż wykonany z zamkniętego profilu stalowego o przekroju prostokąta ~4cm x 6cm. Ze względów jakościowych rama stelaża spawana.
- Nogi stołu demontowane - przykręcane do stelaża, a nie do blatu – dzięki temu jest zwiększona wytrzymałość i trwałość mebla oraz łatwość przeprowadzenia wielokrotnego rozmontowania i zmontowania stołu bez pogorszenia jego stabilności i jakości.
- kolor Dąb biszkoptowy – wykończenie matowe.



- **Zawiasy** zastosowane w meblach powinny być wykonane ze stali nierdzewnej z możliwością pełnej regulacji pionowej i poziomej. Zastosowane zawiasy powinny umożliwić otwarcie drzwiczek pod kątem min. 90 stopni.

- **Prowadnice** - należy zastosować prowadnice szuflad umożliwiające ich wysunięcie w granicach 75 – 100%. Zastosowane zawiasy i prowadnice powinny domykać drzwi i szuflady z maksymalną szczeliną technologiczną 2mm

- **Uchwyty** krawędziowe nawierzchniowe mocowane poziomo, w kolorze czarnym (pom. socjalne) o długości min. 30cm. W pozostałych pomieszczeniach uchwyty dostosować do istniejących uchwytów zabudowy meblowej.

- **Zamki** kwadrat z kluczem patentowym (min. 2 klucze na wyposażeniu).

Szczegółowe wyposażenie pomieszczeń i wzornictwo mebli wg. części graficznej opracowania.

- **Krzesła / siedziska** nie są przedmiotem zamówienia i nie zostały ujęte w dokumentacji.

Uwaga!

Ze względu na występowanie odmiennych palet barw laminatów kompaktowych, płyt meblowych i innych materiałów u różnych producentów ostateczny kolor dobrać przed przystąpieniem do wykonania zabudowy meblowej i przedstawić Inwestorowi do akceptacji

2.5 WYPOSAŻENIE (oznaczenia zgodnie z częścią graficzną opracowania):

POMIESZCZENIE 1.11-POMIESZCZENIE SOCJALNE

- **1 – Istniejąca lodówka wolnostojąca**

- **2 – Projektowana zmywarka wolnostojąca**

- Wymiary (SxDxG) [cm]: 59.8 x 85 x 60 (+/- 3 cm)
- Rodzaj zmywarki: Zmywarka wolnostojąca
- Wykonanie dna zmywarki: Stal nierdzewna
- Pojemność [kpl.]:16
- Klasa zmywania: A
- Klasa emisji hałasu: B

- **3 – Zlew jednokomorowy z ociekaczem**

- Wymiary (SxDxG) [cm]: 42x76x18 (+/- 3 cm)
- Materiał: Stal nierdzewna
- Montaż: Nakładany na szafkę
- Zlew wyposażony w otwór na baterię kuchenną

Bateria kuchenna

- Średnica otworu do montażu: dostosowana do zlewu kuchennego
- Typ baterii: stojąca
- Rodzaj regulacji: jednouchwytna
- Rodzaj głowicy: ceramiczna
- Średnica głowicy: dostosowana do zlewu kuchennego

- Wykończenie: chrom połysk
- Długość całej baterii: 18cm (+/-2cm)
- Rodzaj wylewki: wylewka w formie dwu funkcyjnej wyciąganej słuchawki (ruchoma wyciągana wylewka)
- Długość węża słuchawki: 150cm (po zamontowaniu 135cm) (+/-2cm)

- 4 – Mikrofala –projektowana

- Wymiary (GxSxW) [cm]: 39x48x28 (+/- 3 cm)
- Pojemność maks. [l]: 23
- Rodzaj: Wolnostojąca
- Moc mikrofal maks.: 900
- Napięcie zasilania [V]: 220-240
- Kolor: Czarny
- Sterowanie: Elektroniczne
- Funkcje podstawowe: Grill, Podgrzewanie, Rozmrażanie
- Funkcje dodatkowe: Sygnał dźwiękowy zakończenia pracy

POMIESZCZENIE 1.3 - POMIESZCZENIE SOCJALNE

- 1 – Chłodziarka do zabudowy – istniejąca

- 2 – Mikrofala – istniejąca

- 3 – Zlew jednokomorowy z ociekaczem

- Wymiary (SxDxG) [cm]: 42x76x18 (+/- 3 cm)
- Materiał: Stal nierdzewna
- Montaż: Nakładany na szafkę
- Zlew wyposażony w otwór na baterię kuchenną

Bateria kuchenna:

- Średnica otworu do montażu: dostosowana do zlewu kuchennego
- Typ baterii: stojąca
- Rodzaj regulacji: jednouchwytyowa
- Rodzaj głowicy: ceramiczna
- Średnica głowicy: dostosowana do zlewu kuchennego
- Wykończenie: chrom połysk
- Długość całej baterii: 18cm (+/-2cm)
- Rodzaj wylewki: wylewka w formie dwu funkcyjnej wyciąganej słuchawki (ruchoma wyciągana wylewka)
- Długość węża słuchawki: 150cm (po zamontowaniu 135cm) (+/-2cm)

2.6 INNE USTALENIA


- Do realizacji inwestycji należy stosować materiały i wyroby budowlane posiadające odpowiednie certyfikaty jakości zgodnie z Rozporządzeniem Ministra Gospodarki Przestrzennej i Budownictwa z dnia 19 grudnia 1994 roku.
- Podłogi w pomieszczeniach należy wykonać z materiałów umożliwiających ich mycie i dezynfekcję, połączenia podłóg ze ścianami także mają pozwalać na sprawne czyszczenie.
- Przed przystąpieniem do wykonania stolarki meblowej producent zobowiązany jest do wykonania pomiarów kontrolnych w stanie wykończonym celem wprowadzenia ewentualnych korekt wymiarów.
- Ostateczne wymiary zabudowy meblowej należy dopasować do wybranych sprzętów AGD oraz umywalek i zlewów aby nie było prześwitów i szczelin przez co mogą się minimalnie różnić od

wymiarów podanych w dokumentacji. Zabudowa musi być równa i estetyczna.

- Ze względu na występowanie odmiennych palet barw materiałów u różnych producentów ostateczny kolor i rodzaje wykończenia dobrać przed przystąpieniem do wykonania zabudowy meblowej i przedstawić Inwestorowi do akceptacji.
- Graficzna część opracowania stanowi uzupełnienie opisu.
- Wszelkie zmiany i odstępstwa od opracowania wymagają konsultacji z Inwestorem
- Wszystkie instalacje sanitarne, elektryczne należy dostosować na etapie budowy do mebli.


ZABUDOWA MEBLOWA- ROZWIŃCIA ŚCIANY

skala 1:50

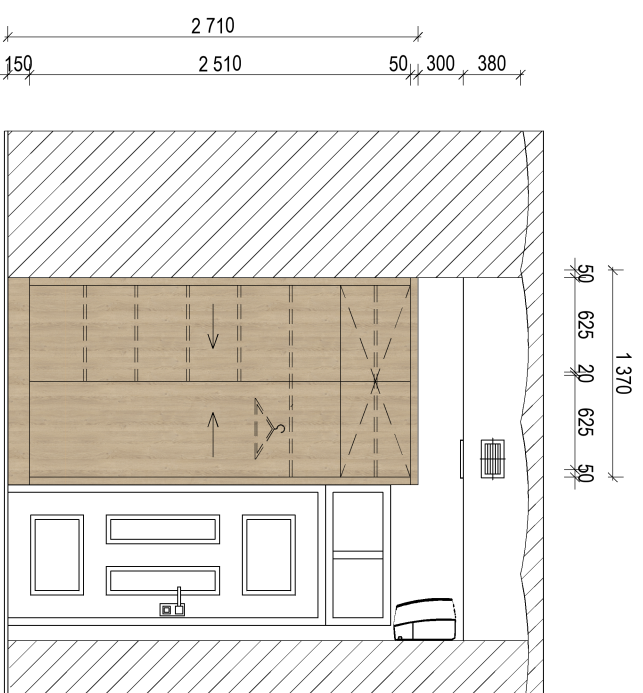

ZABUDOWA MEBLOWA- ROZWIŃCIA ŚCIANY

skala 1:50

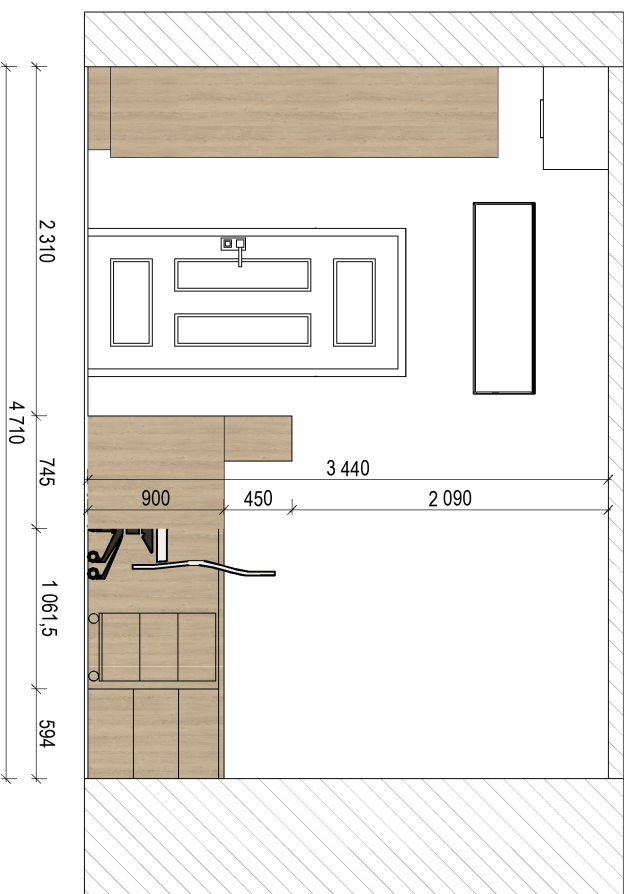


POMIESZCZENIE 1.2 - SEKRETARIAT, SKALA 1:50

Drzwi szafy, rozwierte, uchwyty frezowane niewidoczny od dołu, skrzydło drzwiowej pełne. Wyposażenie: półka dzieląca przestrzeń na pół


Drzwi szafy, przesuwne, uchwyty frezowane niewidoczny z dwóch stron, skrzydło drzwiowej pełne. Wyposażenie: wieszak wysuwany 450mm, półka górna wysokości 350mm.

Drzwi szafy, przesuwne, uchwyty frezowane niewidoczny z dwóch stron, skrzydło drzwiowej pełne. Wyposażenie: półki na całej wysokości szafy co 350mm z możliwością regulacji wysokości +/- 3cm.

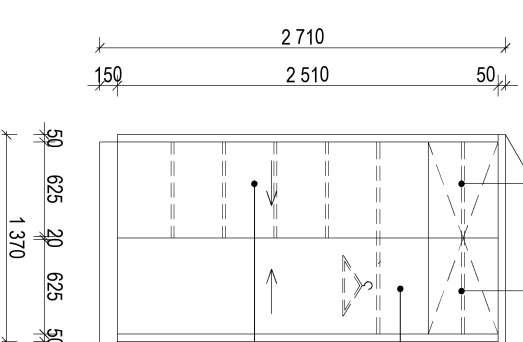

WYKOŃCZENIE POSADZKI


skala 1:50

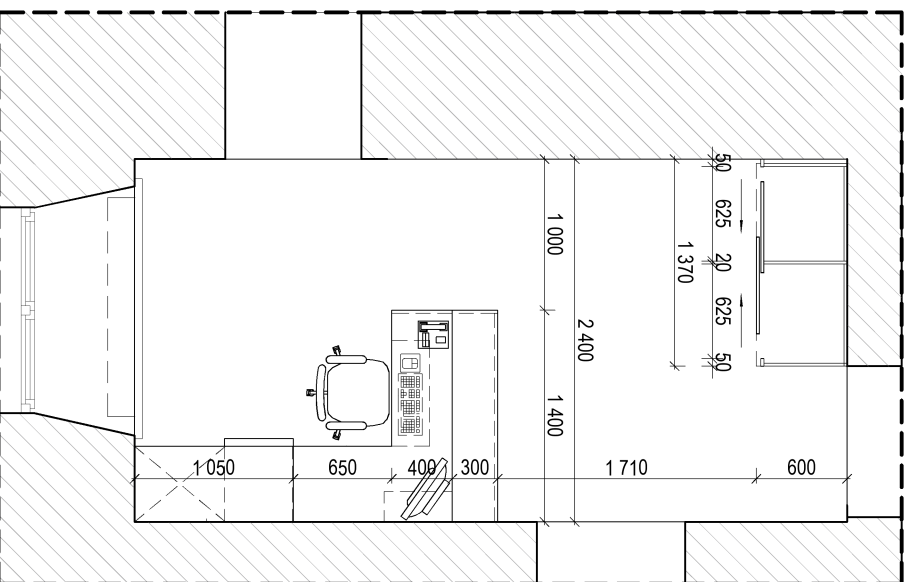

WYKOŃCZENIE POSADZKI I ŚCIAN

skala 1:50


(wg. odrębnych prac budowlanych)

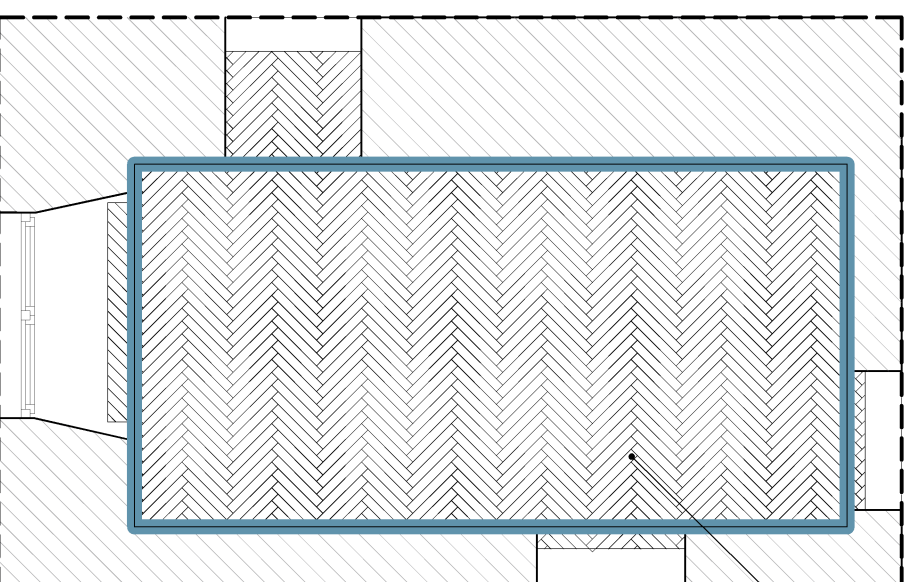


Nowy parkiet dębowy gr. 22mm kl. I układany w jodełkę klasyczną, klejka o wymiarach 70mm x 490mm. Parkiet dostosowany do pomieszczeń o dużym natężeniu ruchu. Parkiet należy poddać cyklinowaniu a następnie zabezpieczyć lakierami (podkładowym i nawierzchniowym) poliuretanowymi, które dostosują podłogę do dużego natężenia ruchu (zgodnie z wytycznymi producenta).

- farba adekwatna do zabłytkowego charakteru obiekt w kolorze białym

Uwagi:
- Przed przystąpieniem do wykonania stolarki meblowej producent zobowiązany jest do wykonania pomiarów kontrolnych w stanie wykończonym celem wprowadzenia ewentualnych korekt wymiarów.
- Ostateczne wymiary zabudowy meblowej należy dopasować do wybranych sprzętów AGD oraz umywalki i zlewów aby nie było przesłów i szczelin przez co mogą się minimalnie różnić od wymiarów podanych w dokumentacji. Zabudowa musi być równa i estetyczna.
- Ze względu na występowanie odmiennych palet barw laminatów kompaktowych, płyt meblowych i innych materiałów u różnych producentów ostateczny kolor dobrze przed przystąpieniem do wykonania zabudowy meblowej i przedstawicielem Inwestorowi do akceptacji.
- Graficzna część opracowania stanowi uzupełnienie opisu.
- Wszelkie zmiany i odejścia od opracowania wymagają konsultacji z Inwestorem
- Wszelkie instalacje sanitarne, elektryczne należy dostosować na etapie budowy do mebli.

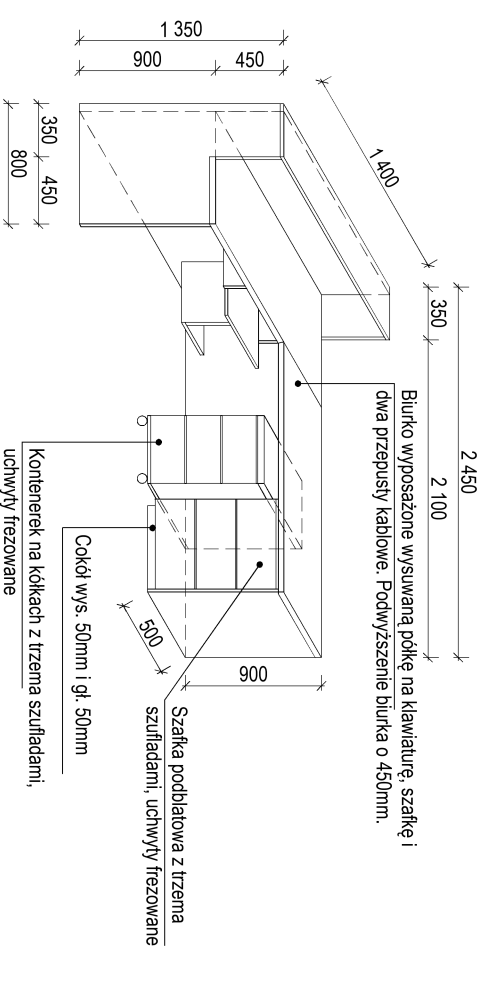

		DK PROJEKT SP.J Dorosz Kopytlik biuro: Narutowicza 47c 21-500 Biała Podlaska		83 343-51-24 tel. 509-512-333 biuro@dkprojektbp.pl	
Nazwa inwestycji: PRZEBUDOWA I REMONT POMIESZCZEŃ BIUROWO – SOCJALNYCH NA I PIĘTRZE ORAZ PRACOWNI GASTRONOMICZNEJ NA PARTERZE W ZESPOLE SZKÓŁ CENTRUM KSZTAŁCENIA ROLNICZEGO IM. WINCENTEGO WITOSA W LEŚNEJ PODLASKIEJ					
Adres inwestycji: ul. Biłaska 7, 21-542 Leśna Podlaska, dz. nr ewid. 15, obręb: 0008 Leśna Podlaska, j. ewid.:060108_2 Leśna Podlaska		Branża: Aranżacja		Data: 12.2020	
Funkcja: Imię i nazwisko		Rodzaj opracowania: Projekt budowlany		Etap: I	
Aranżacja Nazwa rysunku:		inż. Karolina Cybulska		Skala: 1:50	
POMIESZCZENIE 1.2 SEKRETARIAT		Nr rysunku:		AR-1	


ZABUDOWA MEBLOWA- ROZWINIĘCIA ŚCIANY

skala 1:50




ZABUDOWA MEBLOWA- ROZWINIĘCIA ŚCIANY

skala 1:50

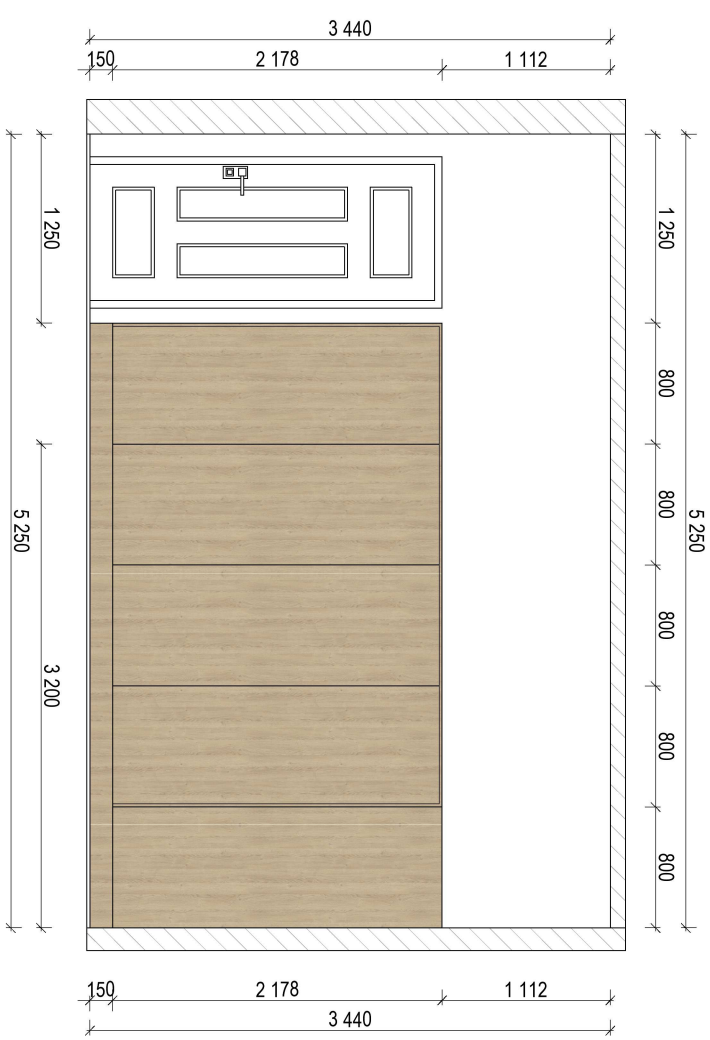


ZABUDOWA MEBLOWA- ROZWINIĘCIA ŚCIANY

skala 1:50

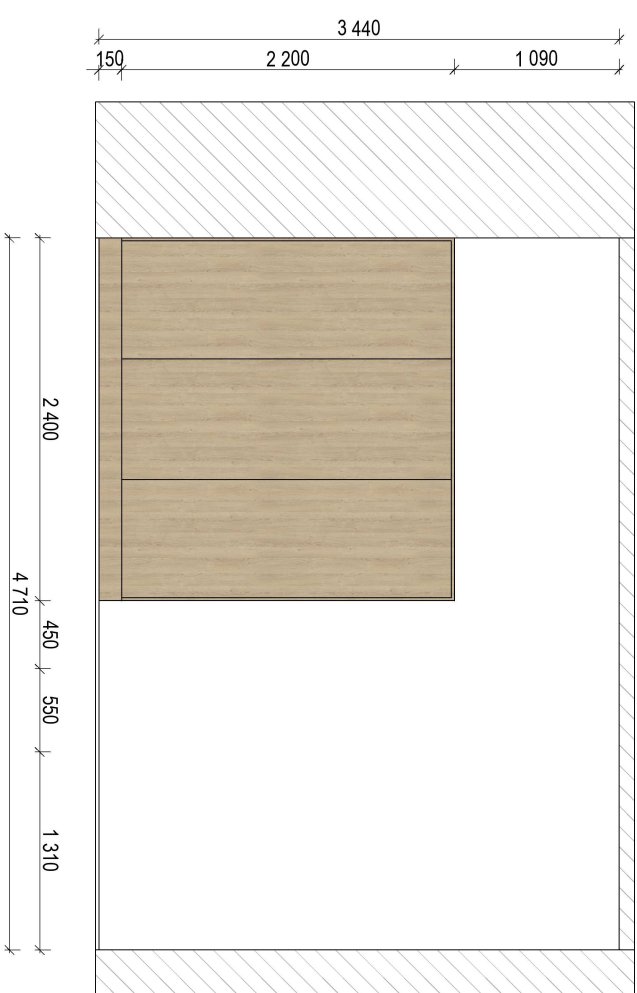


ZABUDOWA MEBLOWA

skala 1:50

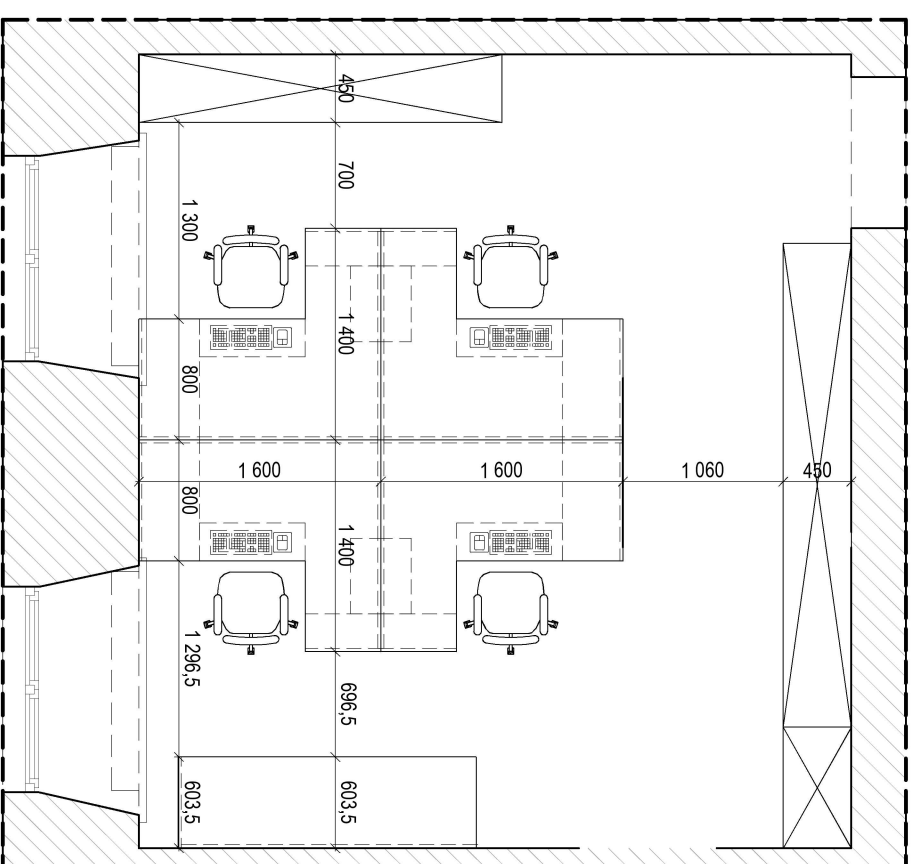

POMIESZCZENIE 1.6 - KSIĘGOWNOŚĆ,

SKALA 1:50

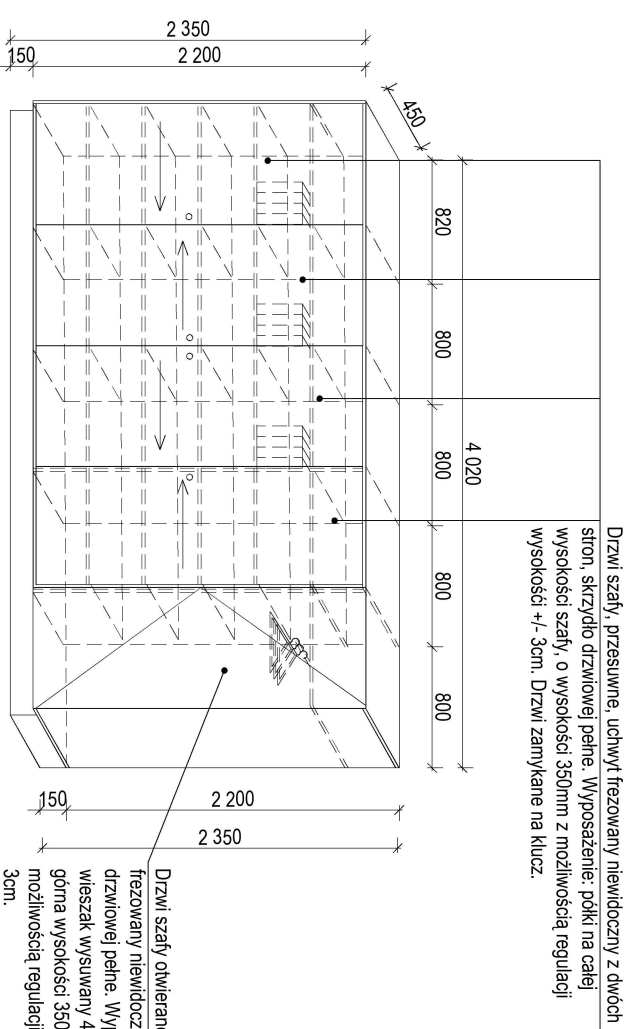


Drzwi szafy, przesuwne, uchwyty frezowane niewidoczny z dwóch stron, skrzydło drzwiowej pełne. Wyposażenie: pokł na całej wysokości szafy, o wysokości 350mm z możliwością regulacji wysokości +/- 3cm. Drzwi zamykane na klucz.

Drzwi szafy otwierane, uchwyty frezowane niewidoczny, skrzydło drzwiowej pełne. Wyposażenie: wieszak wysuwany 400mm, półka górna wysokości 350mm z możliwością regulacji wysokości +/- 3cm.

Drzwi szafy, przesuwne, uchwyty frezowane niewidoczny z dwóch stron, skrzydło drzwiowej pełne. Wyposażenie: pokł na całej wysokości szafy, o wysokości 350mm z możliwością regulacji wysokości +/- 3cm, drzwi zamykane na klucz.

Biurko wyposażone w pokł na komputer, wysuwana pokł na klawiaturę, dwa przęsły kablowe, szuflady, i wnętkę na torbkę z wieszakiem. (4 biurka). Górna szuflada wyposażona w zamek.

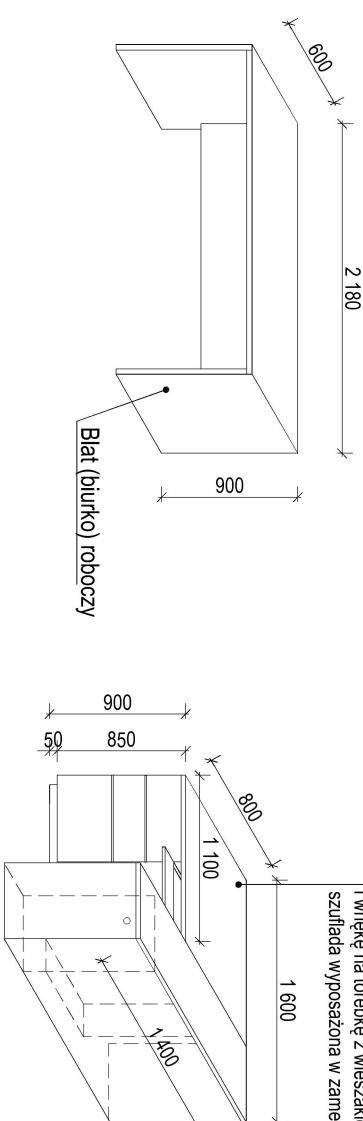


Biały (biurko) roboczy

WYKONCZENIE POSADZKI I ŚCIAN

skala 1:50

(wg. odrębnych prac budowlanych)

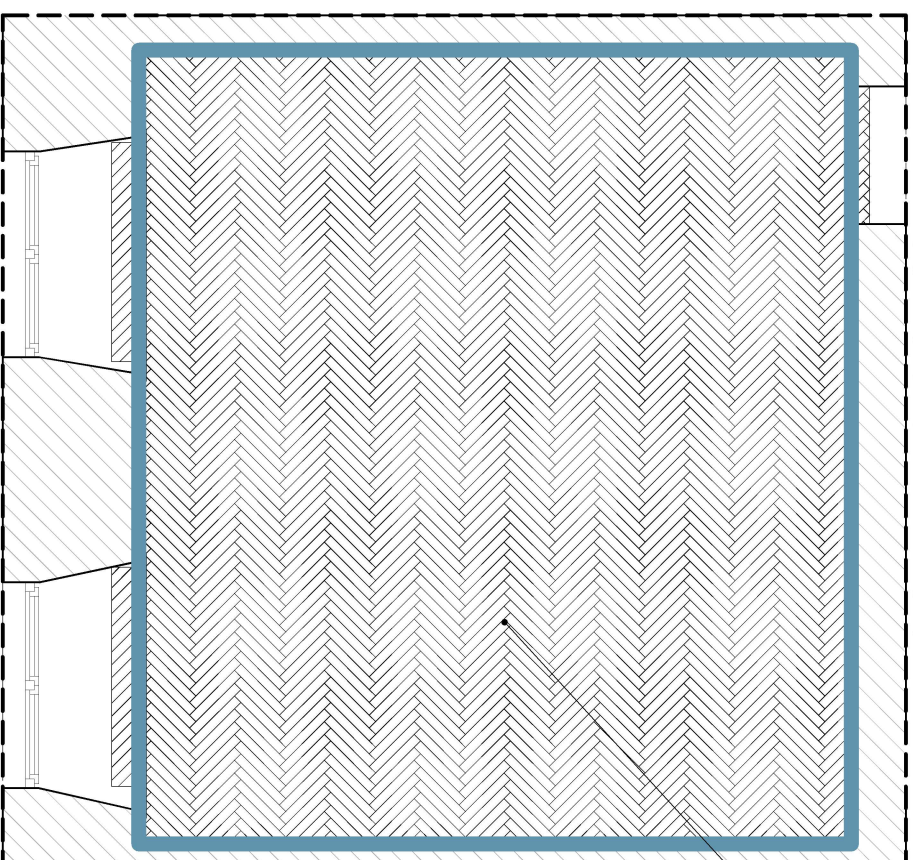

Nowy parkiet dębowy gr. 22mm Kl. I Układany w podłokę klasyczną, klejka o wymiarach 70mm x 490mm. Parkiet dostosowany do pomieszczeń o dużym natężeniu ruchu. Parkiet należy poddać cyklicznemu a następnie zabezpieczyć lakierami (podkładowym i nawierzchniowym) poliuretanowymi, które dostosują podłogę do długiego nalezania ruchu (zgodnie z wytycznymi producenta).

-faba adekwatna do charakteru obiektu w kolorze białym

Uwagi:

- Przed przystąpieniem do wykonania stolarki meblowej producent zobowiązany jest do wykonania pomiarów kontrolnych w stanie wykonanym celem wyeliminowania ewentualnych korekt wymiarów.
- Ostateczne wymiary zabudowy meblowej należy dopasować do wymiarów sprzętów AGD oraz umywalk i zlewów aby nie było przesłowił i szczelin przez co mogą się minimalnie różnić od wymiarów podanych w dokumentacji. Zabudowa musi być równa i estetyczna.
- Ze względu na występowanie odrębnych palet barw laminatów kompozytowych, płyt meblowych i innych materiałów u różnych producentów ostateczny kolor dobierać przed przystąpieniem do wykonania zabudowy meblowej i przedstawiciele inwestorowi do akceptacji
- Graficzna część opracowania stanowić uzupełnienie opisu.
- Wszelkie zmiany i odczepstwa od opracowania wymagają konsultacji z Inwestorem
- Wszystkie instalacje sanitarne, elektryczne należy dostosować na etapie budowy do mebli.



DK PROJEKT SP J. Dorosz Kopytlik
biuro: Nartowitwica 47c
21-500 Biała Podlaska
biuro@dkprojektpp.pl

83 343-51-24
tel. 509-512-333
biuro@dkprojektpp.pl

Nazwa inwestycji: PRZEBUDOWA I REMONT POMIESZCZEN BIUROWY - SOCJALNYCH NA I PIĘTRZE ORAZ PRACOWNI GASTRONOMICZNEJ NA PARTERZE W ZESPOLIE SZKOL CENTRUM KSZTAŁCENIA ROLNICZEGO IM. WINCENTEGO WITOSA W LESNEJ PODLASKIEJ

Architektura
12.2020

Adres inwestycji: ul. Białka 7, 21-542 Leśna Podlaska dz. nr ewid. 15, obręb: 0008 Leśna Podlaska, j. ewid.: 060108_2 Leśna Podlaska

Podpis: I

Funckja: inż. Karolina Cymbalska

Podpis:

Nazwa rysownika: inż. Karolina Cymbalska


Skala: 1:50

POMIESZCZENIE 1.6
KSIĘGOWNOŚĆ


Skala: 1:50
Nr rysunku: AR-4

ZABUDOWA MEBLOWA- ROZWIINIĘCIA ŚCIANY

skala 1:50

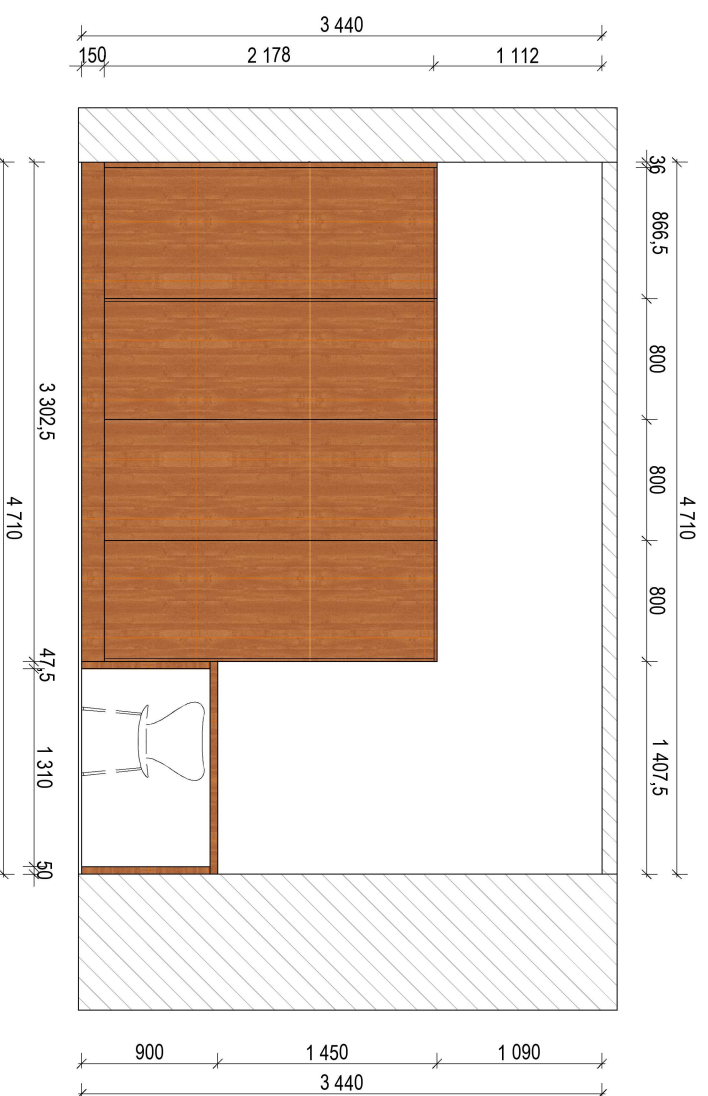


POMIESZCZENIE 1.7 - GŁÓWNA KSIĘGOWA, SKALA 1:50

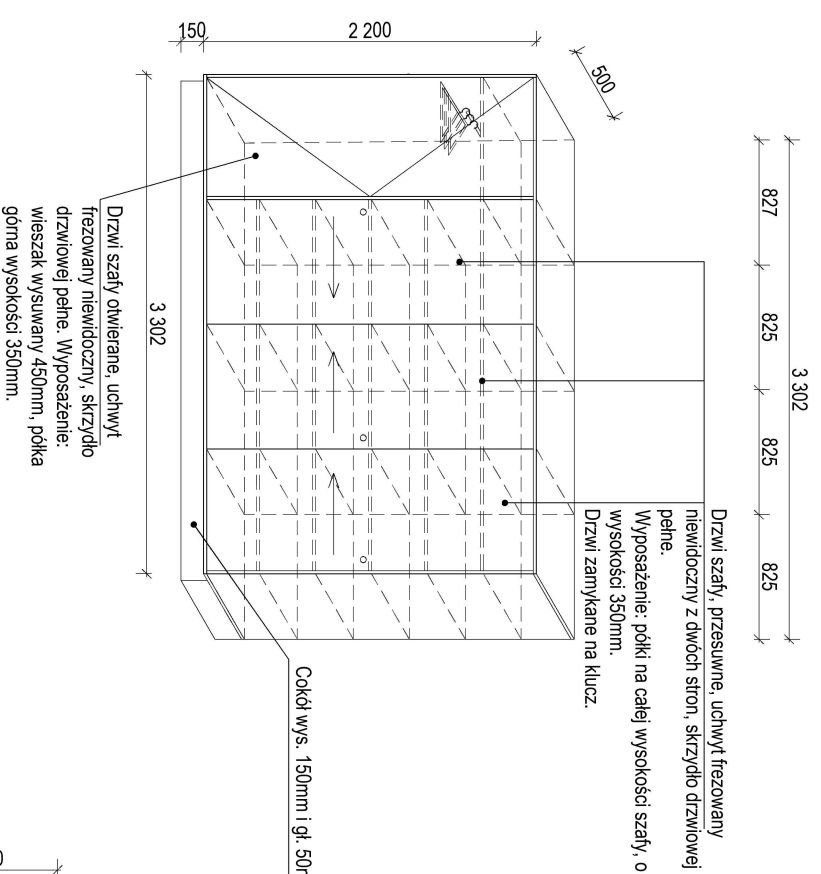


ZABUDOWA MEBLOWA

skala 1:50

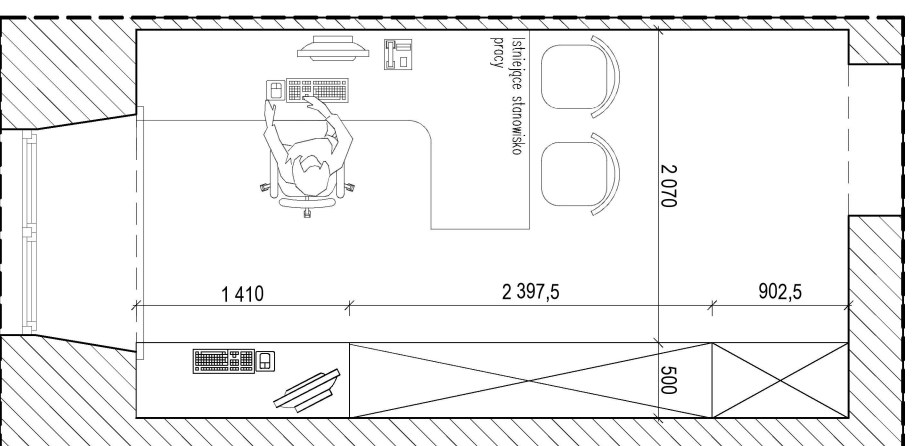

WYKOŃCZENIE POSADZKI I ŚCIAN


(wg. odrębnych prac budowlanych)

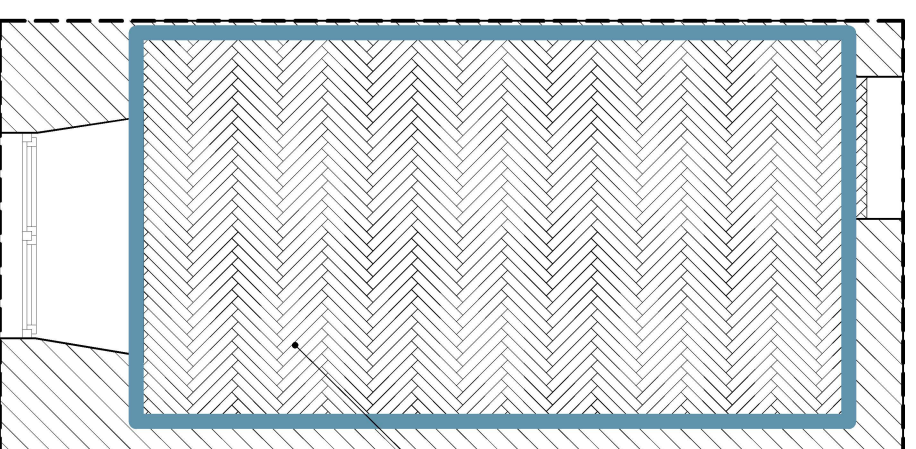


Nowy parkiet dębowy gr. 22mm kl. I Układany w jodełkę klasyczną, klepka o wymiarach 70mm x 490mm. Parkiet dostosowany do pomieszczeń o dużym natężeniu ruchu. Parkiet należy poddać cyklinowaniu a następnie zabezpieczyć lakierami (podkładowym i nawierzchniowym) poliuretanowymi, które dostosują podłogę do dużego natężenia ruchu (zgodnie z wytycznymi producenta).

- farba adekwatna do zabłytkowego charakteru obiektu w kolorze białym


- Uwagi:**
- Przed przystąpieniem do wykonania stolarki meblowej producent zobowiązany jest do wykonania pomiarów kontrolnych w stanie wykończonym celem wprowadzenia ewentualnych korekt wymiarów.
 - Ostateczne wymiary zabudowy meblowej należy dopasować do wybranych sprzętów AGD oraz umywalk i zlewów aby nie było przeswistów i szczelin przez co mogą się minimalnie różnić od wymiarów podanych w dokumentacji. Zabudowa musi być równa i estetyczna.
 - Ze względu na występowanie odmiennych palet barw laminatów kompaktowych, płył meblowych i innych materiałów u różnych producentów ostateczny kolor dobierać przed przystąpieniem do wykonania zabudowy meblowej i przedstawić inwestorowi do akceptacji
 - Graficzna część opracowania stanowi uzupełnieni opisu.
 - Wszelkie zmiany i odstępstwa od opracowania wymagają konsultacji z Inwestorem
 - Wszelkie instalacje sanitarne, elektryczne należy dostosować na etapie budowy do mebli.

		DK PROJEKT SP. J Dorosz Kopytiuk biuro: Narutowicza 47c 21-500 Biata Podlaska		83 343-51-24 tel. 509-512-333 biuro@dkprojektpp.pl	
Nazwa inwestycji: PRZEBUDOWA I REMONT POMIESZCZEŃ BIUROWO – SOCJALNYCH NA I PIĘTRZE ORAZ PRACOWNI GASTRONOMICZNEJ NA PARTERZE W ZESPOLIE SZKÓŁ CENTRUM KSZTAŁCENIA ROLNICZEGO IM. WINCENTEGO WITOSA W LESNEJ PODLASKIEJ		Branża: Architektura		Data: 12.2020	
Adres inwestycji: ul. Białaska 7, 21-542 Lesna Podlaska, dz. nr ewid. 15, obręb: 0008 Lesna Podlaska, j. ewid.:060108_2 Lesna Podlaska		Rodzaj opracowania: Projekt budowlany		Etap: I	
Funkcja: Imię i nazwisko		Podpis:			
Aranzacja inż. Karolina Cybulska		Skalar: 1:50			
Nazwa rysunku: POMIESZCZENIE 1.7 GŁÓWNA KSIĘGOWA		Nr rysunku: AR-5			



ZABUDOWA MEBLOWA- ROZWIŃCIECIA ŚCIANY skala 1:50

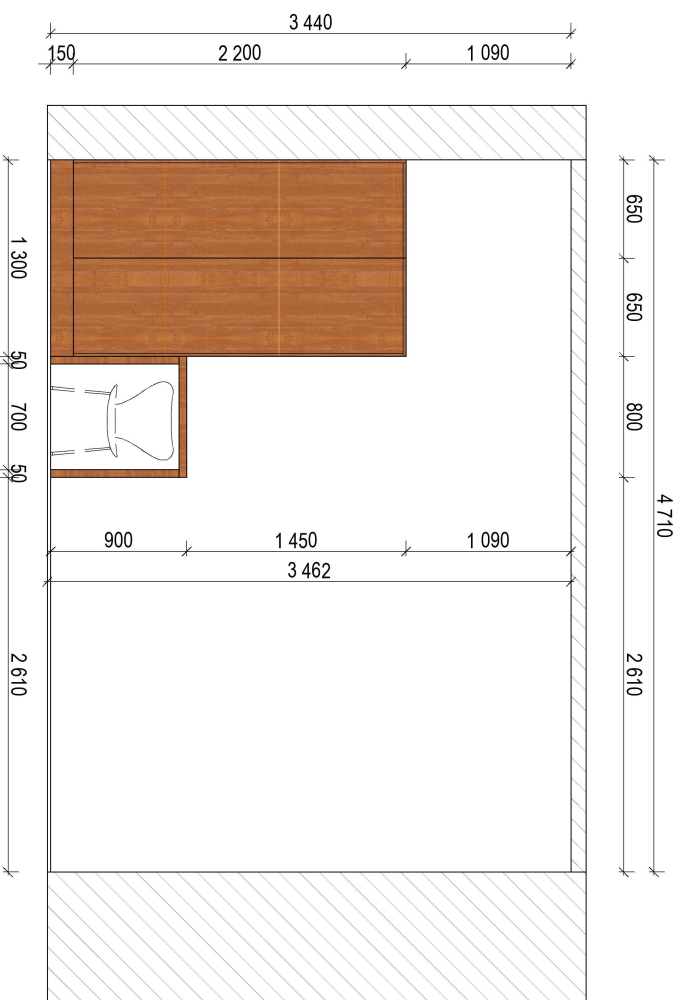


ZABUDOWA MEBLOWA skala 1:50

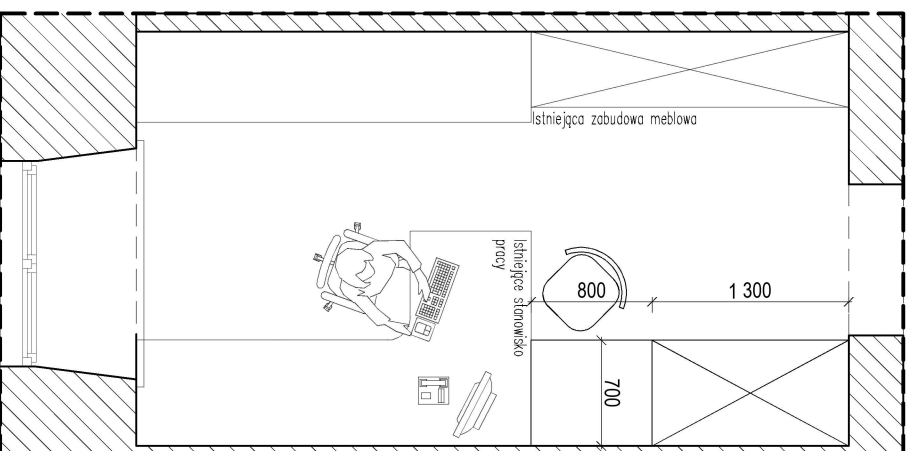

WYKOŃCZENIE POSADZKI I ŚCIAN (wg. odrębnych prac budowlanych) skala 1:50

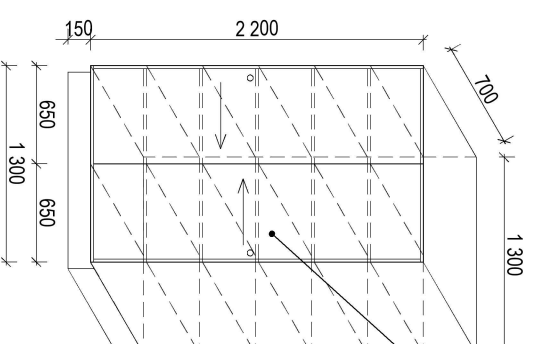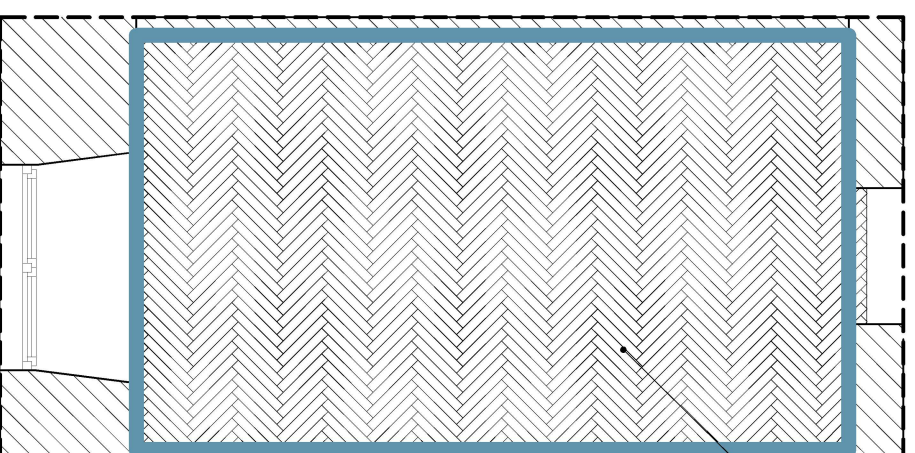

Drzwi szafy, przesuwne, uchwyt frezowany niewidoczny z dwóch stron, skrzydło drzwiowej pałnej. Wyposażenie: pokki na całej wysokości szafy, o wysokości 350mm. Drzwi zamknięte na klucz.

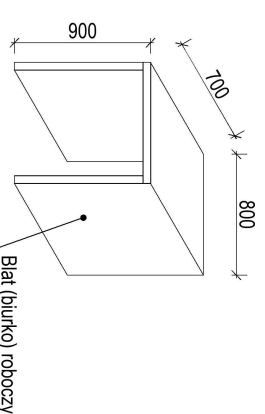

Nowy parkiet dębowy gr. 22mm kl. I Układany w jodekę klasyczną, klepka o wymiarach 70mm x 490mm. Parkiet dostosowany do pomieszczeń o dużym natężeniu ruchu. Parkiet należy poddać cyklinowaniu a następnie zabezpieczyć lakierami (podkładowym i nawierzchniowym) poliuretanowymi, które dostosują podłogę do dużego natężenia ruchu (zgodnie z wytycznymi producenta).


- farba adekwatna do zabytkowego charakteru obiektu w kolorze białym

Uwagi:
- Przed przystąpieniem do wykonania stolarki meblowej producent zobowiązany jest do wykonania pomiarów kontrolnych w stanie wykończonym celem wprowadzenia ewentualnych korekt wymiarów.
- Ostateczne wymiary zabudowy meblowej należy dopasować do wybranych sprzętów AGD oraz umywalk i zlewów aby nie było przeswistów i szczelin przez co mogą się minimalnie różnić od wymiarów podanych w dokumentacji. Zabudowa musi być równa i estetyczna.
- Ze względu na występowanie odmiennych palet barw laminatów kompaktowych, płył meblowych i innych materiałów u różnych producentów ostateczny kolor dobierać przed przystąpieniem do wykonania zabudowy meblowej i przedstawić inwestorowi do akceptacji
- Graficzna część opracowania stanowi uzupełnienie opisu.
- Wszelkie zmiany i odstępstwa od opracowania wymagają konsultacji z Inwestorem
- Wszelkie instalacje sanitarne, elektryczne należy dostosować na etapie budowy do mebli.

		DK PROJEKT SP. J Dorosz Kopytłuk	
ul. Narutowicza 47c		83 343-61-24	
21-500 Biata Podlaska		tel. 509-512-333	
biuro@dkprojektpp.pl		Data: 12.2020	
Nazwa inwestycji: PRZEBUDOWA I REMONT POMIESZCZEŃ BIUROWO – SOCJALNYCH NA I PIĘTRZE ORAZ PRACOWNI GASTRONOMICZNEJ NA PARTERZE W ZESPOLE SZKÓŁ CENTRUM KSZTAŁCENIA ROLNICZEGO IM. WINCENTEGO WITOSA W LESNEJ PODLASKIEJ		Branża: Architektura	
Adres inwestycji: ul. Białaska 7, 21-542 Leśna Podlaska, dz. nr ewid. 15, obręb: 0008 Leśna Podlaska, j. ewid.:060108_2 Leśna Podlaska		Rodzaj opracowania: Projekt budowlany	
Etap: I		Data:	
Funkcja: Imię i nazwisko		Podpis:	
Aranzacja inż. Karolina Cybulska		Skala:	
Nazwa rysunku: POMIESZCZENIE 1.8 - POKÓJ KIEROWNIKA ADMINISTRACYJNEGO		Nr rysunku: AR-6	


ZABUDOWA MEBLOWA- ROZWINIĘCIA ŚCIANY

skala 1:50

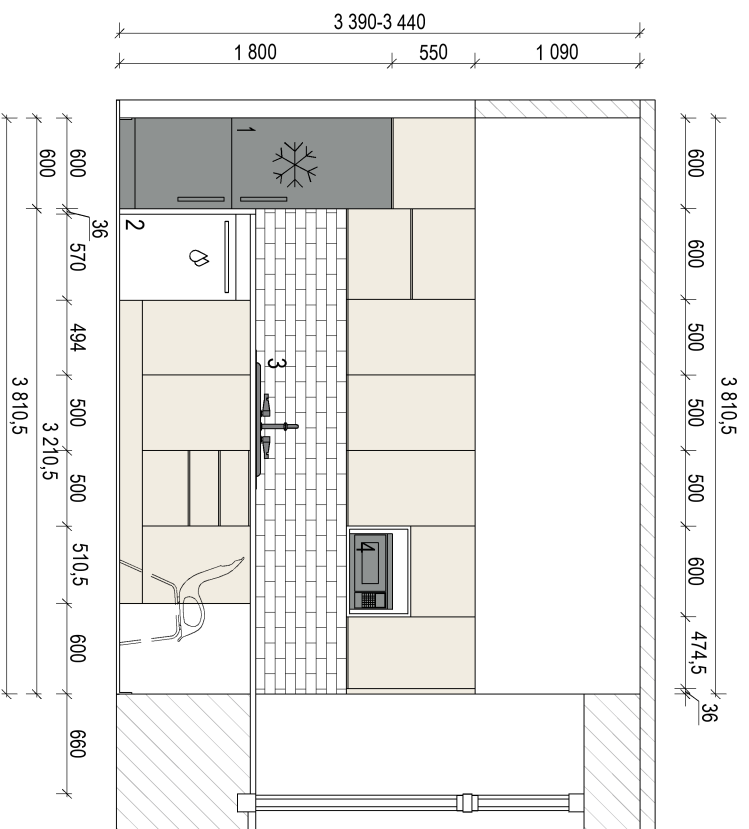


ZABUDOWA MEBLOWA- ROZWINIĘCIA ŚCIANY

skala 1:50

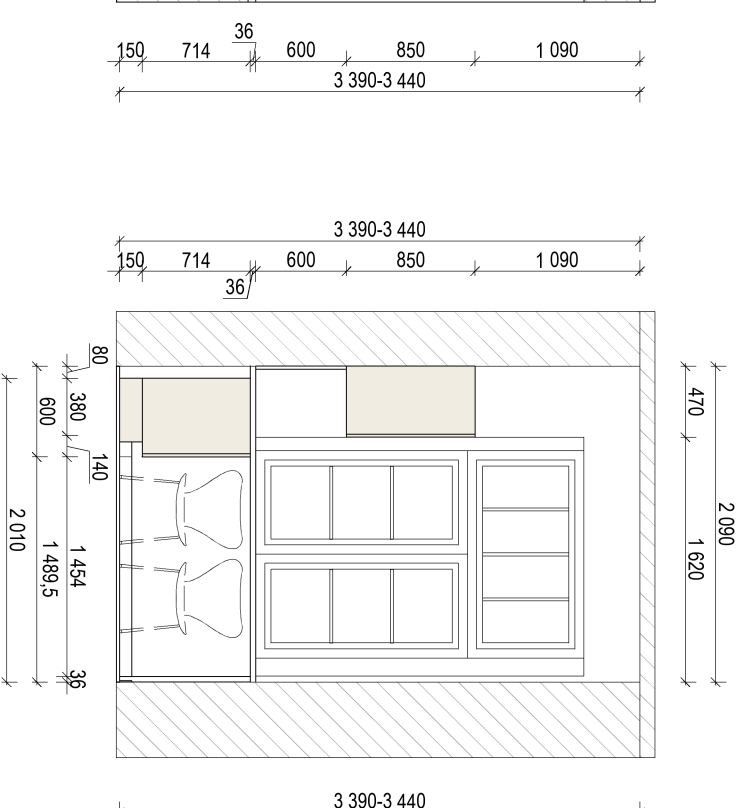


POMIESZCZENIE 1.11-POMIESZCZENIE SOCJALNE,

SKALA 1:50

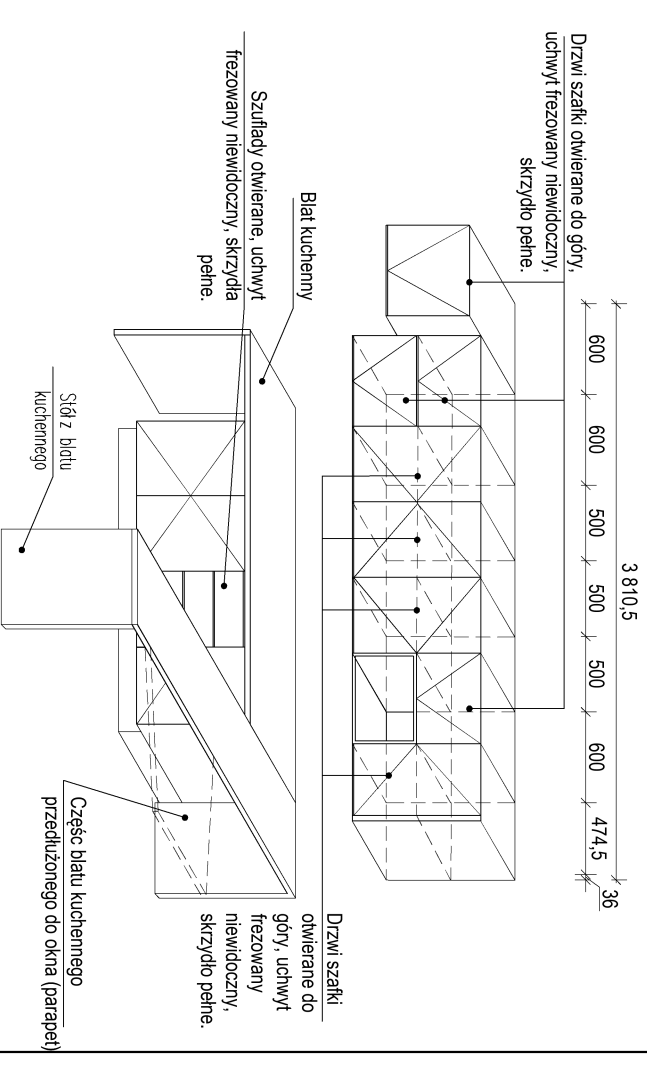


ZABUDOWA MEBLOWA

skala 1:50

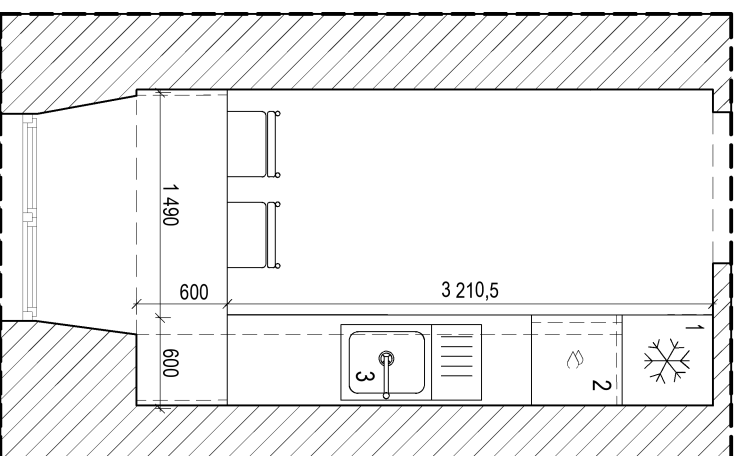


WYKOŃCZENIE POSADZKI I ŚCIAN

skala 1:50

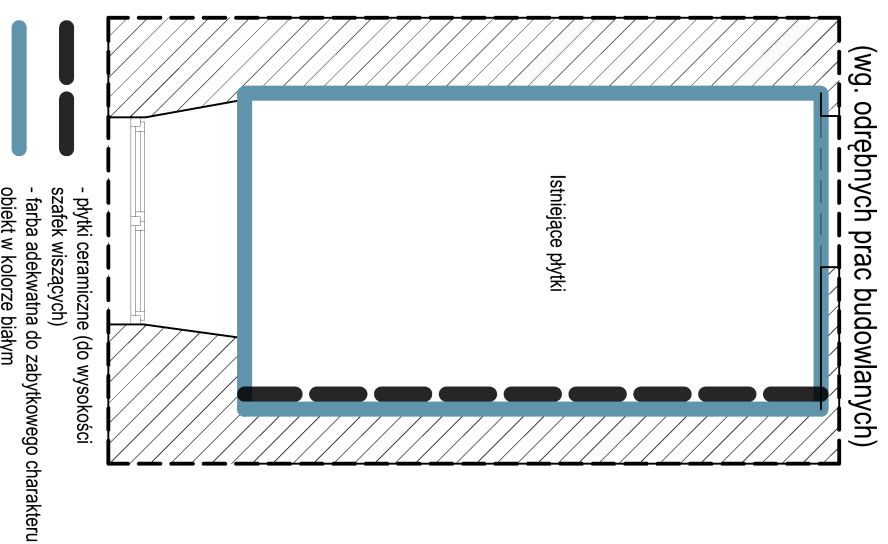


- Uwagi:
- Przed przystąpieniem do wykonania stolarki meblowej producent zobowiązany jest do wykonania pomiarów kontrolnych w stanie wykończonym celem wprowadzenia ewentualnych korekt wymiarów.
 - Ostateczne wymiary zabudowy meblowej należy dopasować do wybranych sprzętów AGD oraz umywalk i zlewów aby nie było przeswistów i szczelin przez co mogą się minimalnie różnić od wymiarów podanych w dokumentacji. Zabudowa musi być równa i estetyczna.
 - Ze względu na występowanie odmiennych palet barw laminatów kompaktowych, płyt meblowych i innych materiałów u różnych producentów ostateczny kolor dobrać przed przystąpieniem do wykonania zabudowy meblowej i przedstawić inwestorowi do akceptacji
 - Graficzna część opracowania stanowi uzupełnieniu opisu.
 - Wszelkie zmiany i odstępstwa od opracowania wymagają konsultacji z Inwestorem
 - Wszelkie instalacje sanitarne, elektryczne należy dostosować na etapie budowy do mebli.

 DK PROJEKT DOROSZ & KOPYTIUK		DK PROJEKT SP. J Dorosz Kopytlik biuro: Narutowicza 47c 21-500 Biata Podlaska		83 343-51-24 tel: 509-512-333 biuro@dkprojektpp.pl	
Nazwa inwestycji: PRZEBUDOWA I REMONT POMIESZCZEŃ BIUROWO – SOCJALNYCH NA I PIĘTRZE ORAZ PRACOWNI GASTRONICZNEJ NA PARTERZE W ZESPOLE SZKÓŁ CENTRUM KSZTAŁCENIA ROLNICZEGO IM. WINCENTEGO WITOSA W LESNEJ PODLASKIEJ					
Adres inwestycji: ul. Białska 7, 21-542 Leśna Podlaska, dz. nr ewid. 15, obręb: 0008 Leśna Podlaska, j. ewid.:060108_2 Leśna Podlaska		Branża: Architektura		Data: 12.2020	
Funkcja: Imię i nazwisko		Rodzaj opracowania: Projekt budowlany		Etap: I	
Aranżacja inż. Karolina Cybulska		Podpis:		Skalar:	
Nazwa rysunku: POMIESZCZENIE 1.11 POMIESZCZENIE SOCJALNE		Skalar: 1:50		Nr rysunku: AR-7	


ZABUDOWA MEBLOWA - ROZWINIĘCIA ŚCIANY

Skala 1:50


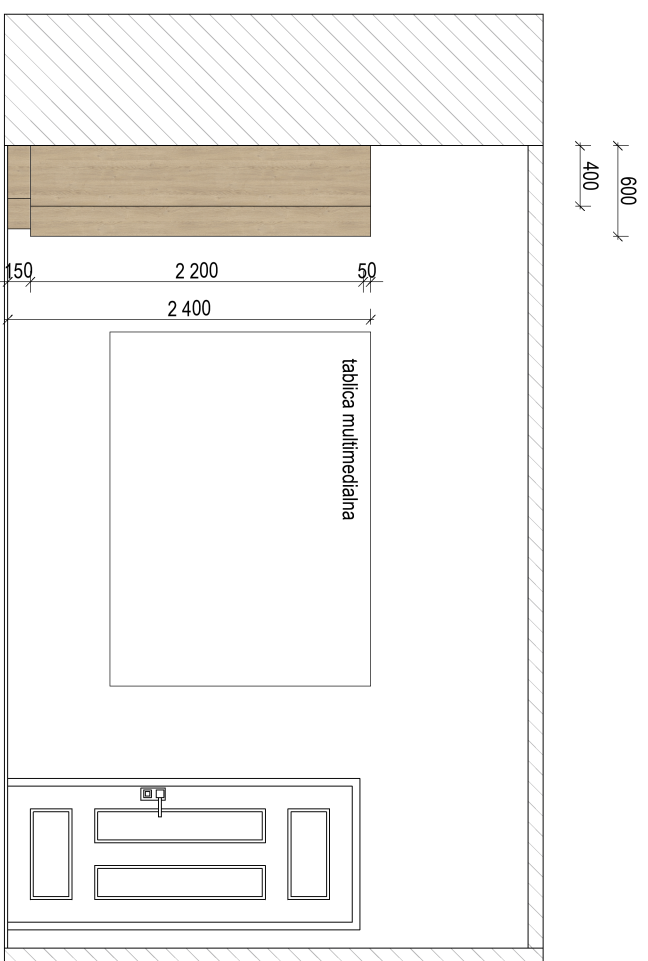


ZABUDOWA MEBLOWA - ROZWINIĘCIA ŚCIANY

Skala 1:50

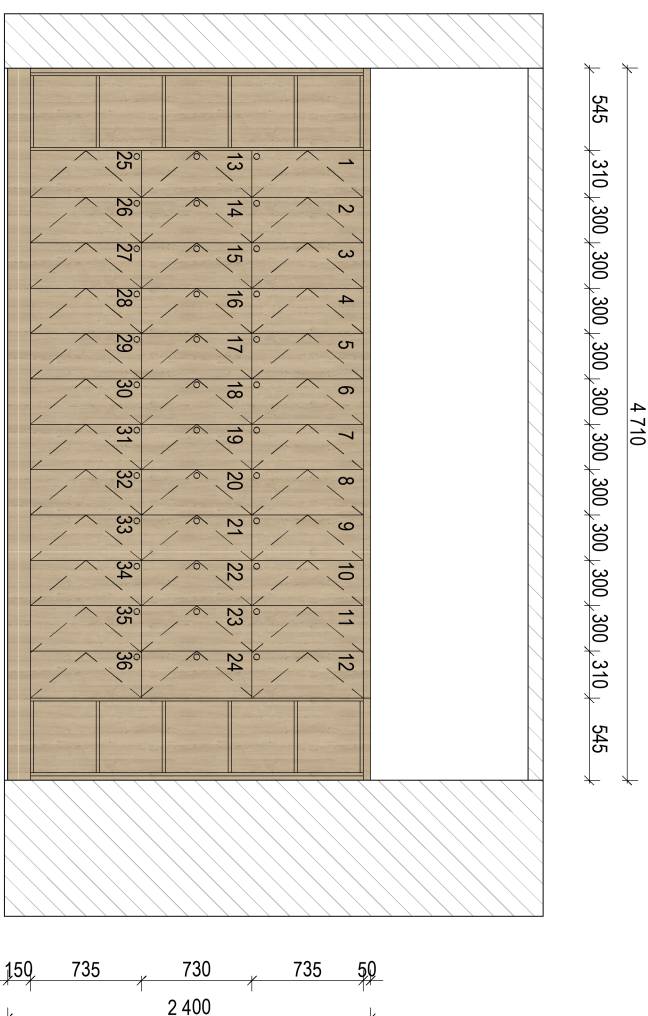


POMIESZCZENIE 1.10 - POKÓJ NAUCZYCIELSKI, SKALA 1:50

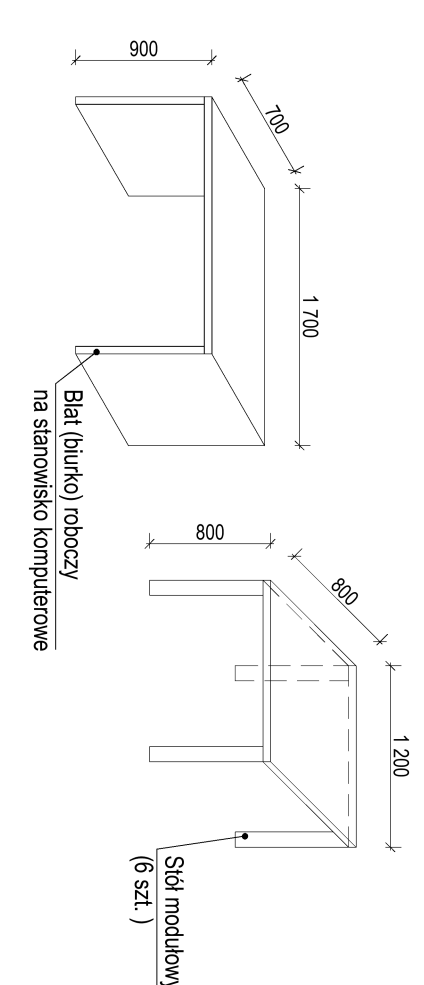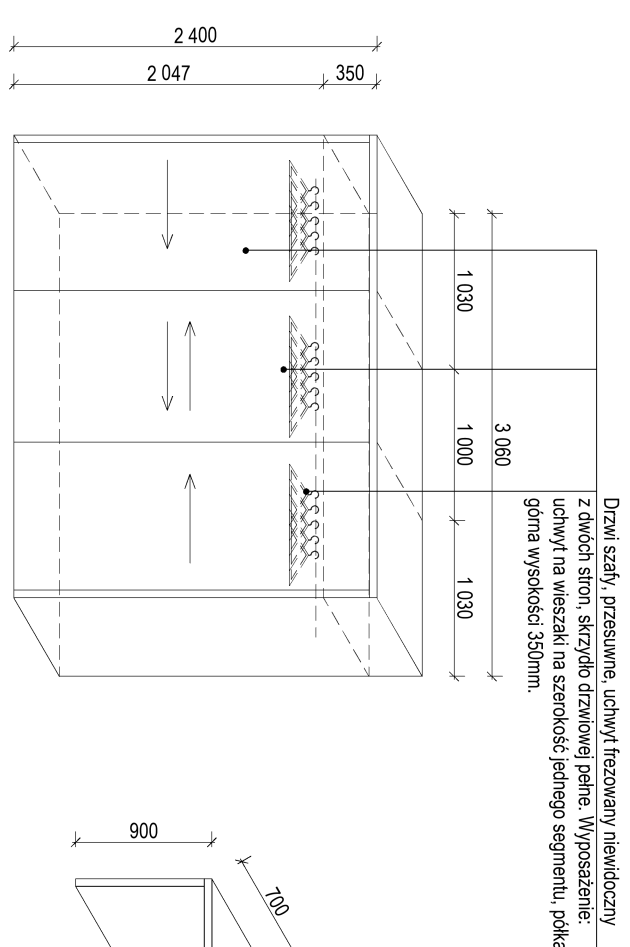

ZABUDOWA MEBLOWA


Skala 1:50

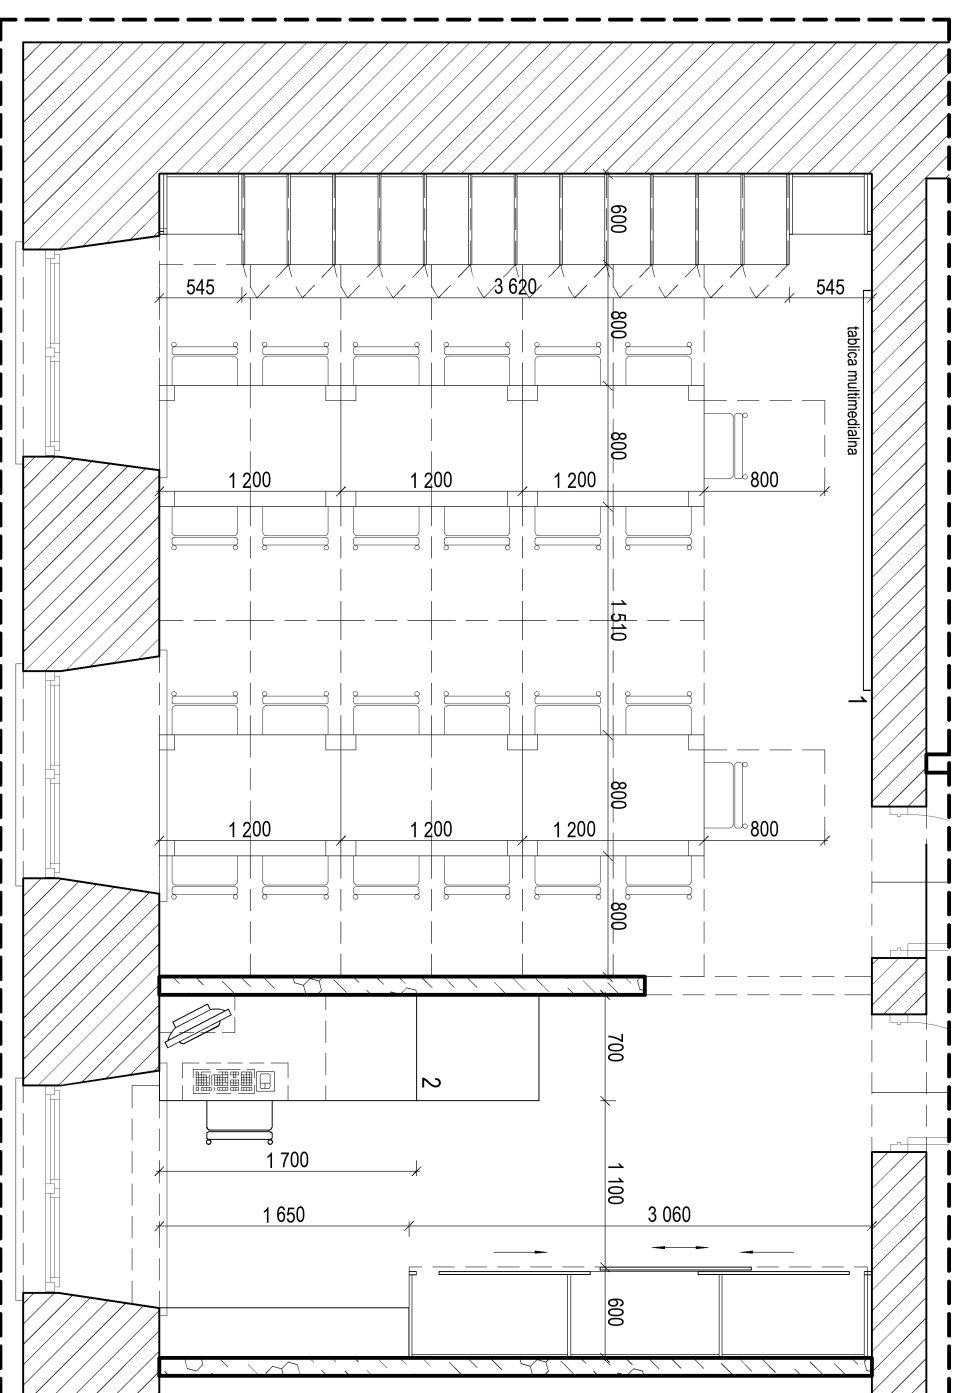

WYKOŃCZENIE POSADZKI I ŚCIAN

Skala 1:50

(wg. odrębnych prac budowlanych)

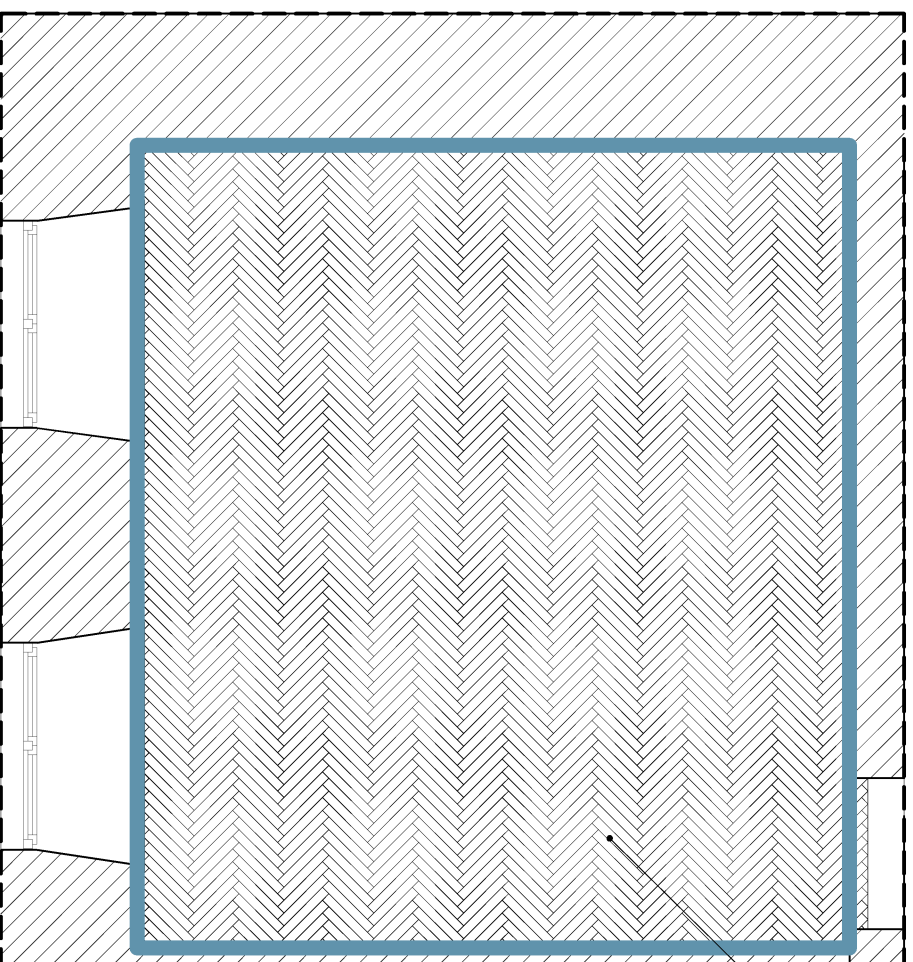


Nowy parkiet dębowy gr. 22mm kl. I układany w pokłkę klasyczną, kładka o wymiarach 10mm x 490mm. Parkiet dostosowany do pomieszczeń o dużym natężeniu ruchu. Parkiet należy poddać cyklinowaniu a następnie zabezpieczyć lakierami (podkładowym i nawierzchniowym) poliuretanowymi, które dostępują podłogę do dużego natężenia ruchu (zgodnie z wytycznymi producenta).

- farba adekwatna do zabłykowego charakteru obiektu w kolorze białym

- Uwagi:
- Przed przystąpieniem do wykonania stolarki meblowej producent zobowiązany jest do wykonania pomiarów kontylnych w stanie wykończonym celem wprowadzenia ewentualnych korekt wymiarów.
 - Ostateczne wymiary zabudowy meblowej należy dopasować do wybranych sprzętów AGD oraz umywalk i zlewozbytu w szczerlin przez co mogą się minimalnie różnić od wymiarów podanych w dokumentacji. Zabudowa musi być równa i estetyczna.
 - Ze względu na występowanie odmiennych palet barw laminatów kompaktowych, płyty meblowych i innych materiałów u różnych producentów ostateczny kolor dobierać przed przystąpieniem do wykonania zabudowy meblowej i przedstawić Inwestorowi do akceptacji.
 - Graficzna część opracowania stanowi uzupełnienie opisu.
 - Wszelkie zmiany i odesypania od opracowania wymagają konsultacji z Inwestorem
 - Wszelkie instalacje sanitarne, elektryczne należy dostosować na etapie budowy do mebli.

półki na dokumentację /książki


Drzwi szafek, rozsuwane, uchwył krawędziowy, skrzydło drzwiowej pełne. Wyposażenie: półka na środku z możliwością regulacji wysokości +/- 3cm, każda szafka posiada osobny zamek na klucz

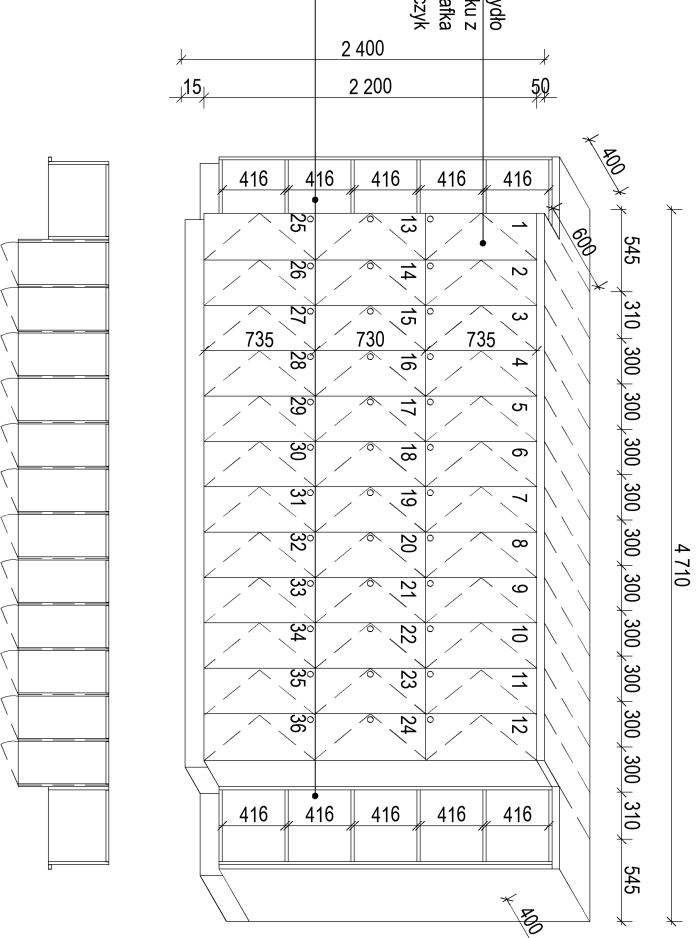


		DK PROJEKT SP.J Dorosz Kopytko biuro: Narutowicza 47c 21-500 Biała Podlaska biuro@dkprojekt.pl	
Nazwa inwestycji: ZABUDOWA I REMONT POMIESZCZEN BIUROWY - SOCJALNYCH NA I PIĘTRZE ORAZ PRACOWNI GASTRONOMICZNEJ NA PARTERZE W ZESPOL SZKOL CENTRUM KSZTAŁCENIA ROLNICZEGO IM. WINCENTEGO WITOSA W LESNEJ PODLASKIEJ		Branża: Architektura	Data: 12.2020
Adres inwestycji: ul. Białska 7, 21-542 Lesna Podlaska, dz. nr ewid. 15, obręb: 0008 Lesna Podlaska, j. ewid.: 060108/2 Lesna Podlaska		Rodzaj opracowania: Projekt budowlany	Etap: I
Funkcja: Inż. Karolina Cybulska		Podpis:	
Nazwa rysunku: POMIESZCZENIE 1.10 POKÓJ NAUCZYCIELSKI		Skala: 1:50	Nr rysunku: AR-8

POMIESZCZENIE 1.1 - POKÓJ DYREKTORA, SKALA 1:50

ZABUDOWA MEBLOWA (istniejąca) skala 1:50

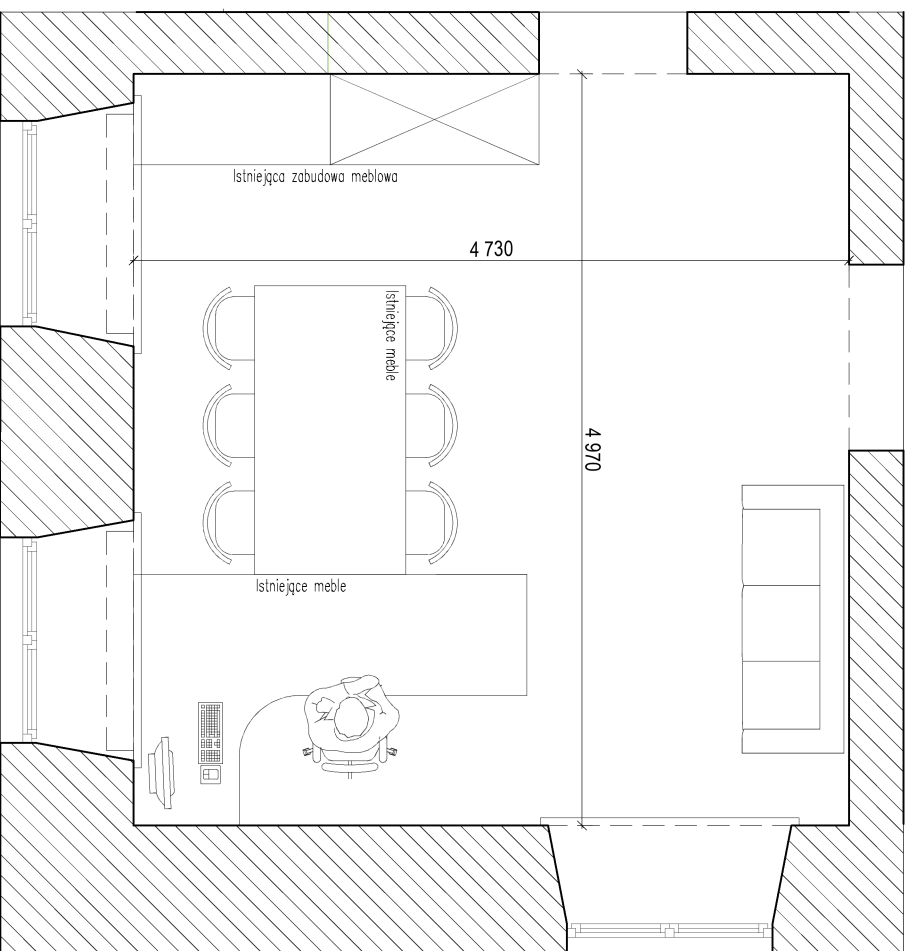


WYKOŃCZENIE POSADZKI I ŚCIAN skala 1:50 (wg. odrębnych prac budowlanych)

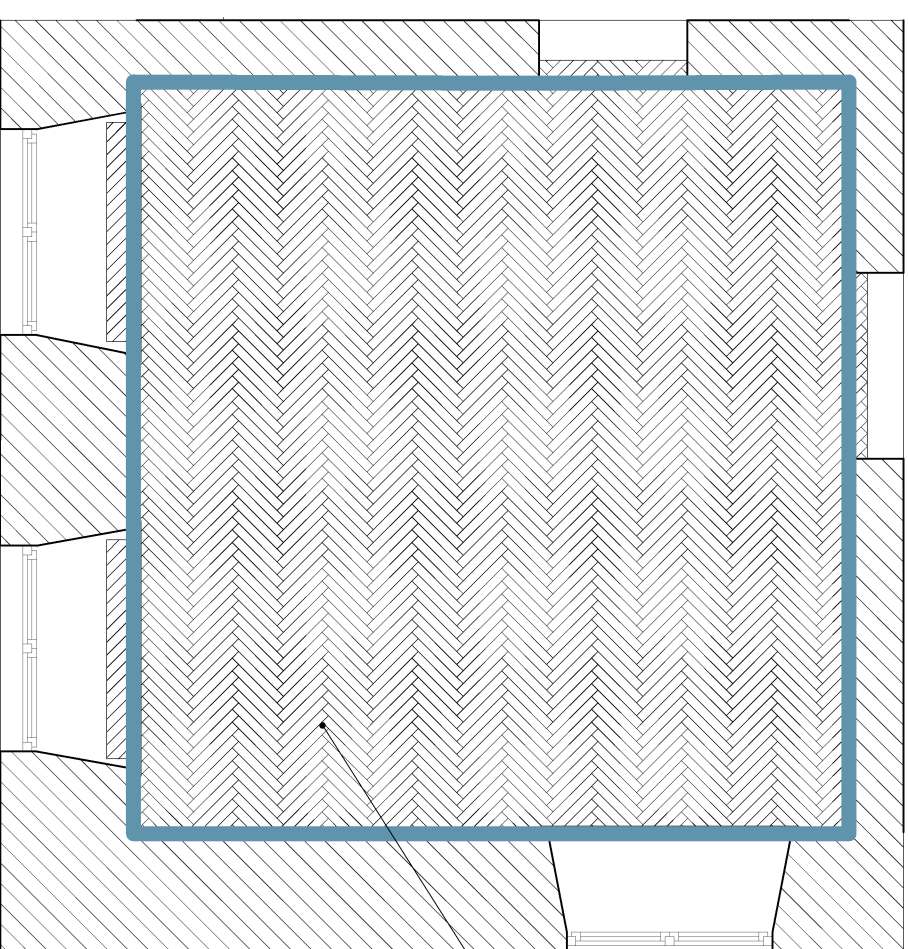

Nowy parkiet dębowy, gr. 22mm kl. I układany w jodełkę klasyczną, klepka o wymiarach 70mm x 490mm. Parkiet dostosowany do pomieszczeń o dużym natężeniu ruchu. Parkiet należy poddać cyklinowaniu a następnie zabezpieczyć lakierami (podkładowym i nawierzchniowym) poliuretanowymi, które dostosują podłogę do dużego natężenia ruchu (zgodnie z wytycznymi producenta).

- farba adekwatna do
zabłykowego charakteru
obiektu w kolorze białym

 DK PROJEKT SP. J. DOROSZ KOPYTŁUK DOROSZ & KOPYTŁUK 21-500 Biata Podlaska		DK PROJEKT SP. J. Dorosz Kopytłuk biuro: Narutowicza 47c 83 343-51-24 tel. 509-512-333 biuro@dkprojektpp.pl	
Nazwa inwestycji: PRZEBUDOWA I REMONT POMIESZCZEŃ BIUROWO – SOCJALNYCH NA I PIĘTRZE ORAZ PRACOWNI GASTRONOMICZNEJ NA PARTERZE W ZESPOLE SZKÓŁ CENTRUM KSZTAŁCENIA ROLNICZEGO IM. WINCENTEGO WITOSA W LESNEJ PODLASKIEJ		Branża: Architektura	Data: 12.2020
Adres inwestycji: ul. Białska 7, 21-542 Lesna Podlaska, dz. nr ewid. 15, obręb: 0008 Lesna Podlaska, j. ewid.:060108_2 Lesna Podlaska		Rodzaj opracowania: Projekt budowlany	Etap: I
Funkcja: Inżynier i nazwisko	Podpis:		
Aranżacja	inż. Karolina Cybulska		
Nazwa rysunku:	POMIESZCZENIE 1.1 POKÓJ DYREKTORA	Skala: 1:50	Nr rysunku: AR-9