



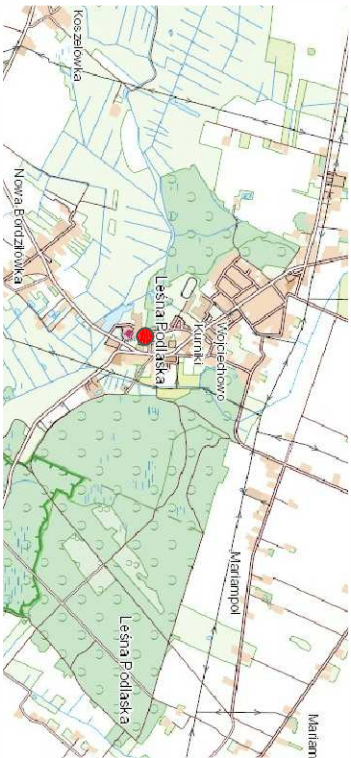

Biurowie Geodezyjne i Kartograficzne
GEOLUX
Krzysztof Szlach
Biała Podlaska, ul. Szkolny Dwór 27
Regon 030300474

ORIENTACJA

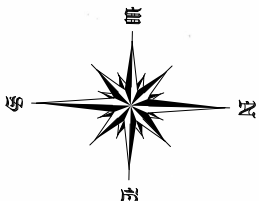

MAPA DO CELÓW PROJEKTOWYCH

Skala 1:500

Oznaczenie kancelaryjne: GKN.6640.1295.2023
Nazwa miejscowości: Lesna Podlaska
Jednostka ewidencyjna: 060108_2 Lesna Podlaska
Obręb ewidencyjny: 0008 Lesna Podlaska
Układ współrzędnych prostokątnych płaskich: 2000/8
Układ odniesienia wysokościowy: PL-EVRP2007-NH

Mapa aktualna na dzień 05.05.2023r.
w obszarze oznaczonym kolorem zielonym bez badania
Księgi Wieczystej w zakresie obciążeń służebnościami gruntowymi.


Wykonał: 09.05.2023r.

GEODETA I KARTOGRAF
Krzysztof Szlach
upr. nr 14770

Poświadczam, że niniejszy dokument został opracowany w wyniku prac geodezyjnych i kartograficznych, których rezultaty zawiera opis techniczny powyższe zwrócone. Jednocześnie informuję, że jestem świadomy odpowiedzialności karnej za złożenie fałszywych oświadczeń	
Identyfikator zgłoszenia prac geodezyjnych	GKN 6640 1295 2023
Organ służby geodezyjnej, który otrzymał zgłoszenie	Starosta Białski
Wykonawca prac geodezyjnych	Biurowie Geodezyjne i Kartograficzne GEOLUX Krzysztof Szlach
Numer oraz data sporządzenia dokumentu wynik powyższej mapy	Protokół weryfikacji Nr GKN 6640 1295 2023 - I z dn. 11.05.2023r. K2-23
Imię i nazwisko oraz numer uprawnien zawodowych kierownika prac	Krzysztof Szlach Nr uprawnień 14770

BILANS TERENU		
	Pow. m ²	%
- powierzchnia opracowania	1992,50	100
- powierzchnia zabudowy istniejącej	503,03	25,25
- powierzchnia projektowanych dojazdów	276,65	13,88
- powierzchnia istniejących dojazdów	194,01	9,74
- powierzchnia zieleni biologicznie czynnej	1018,81	51,13

PROJEKT ZAGOSPODAROWANIA TERENU POD:
Przebudowę budynku użytkowego praktycznej nauki zawodu w
Zespole Szkół Centrum Kształcenia Rolniczego im. Wincentego
Witosy - dawniej elektrowni wzniesionej w k. XIX wieku w Lesnej
Podlaskiej na działce nr ewid. 16/20 oraz części działek nr
ewid. 14/5 i 14/7 położonych w Lesnej Podlaskiej
INWESTOR: Zespół szkół Centrum Kształcenia Rolniczego im.
Wincentego Witosy w Lesnej Podlaskiej,
ul. Bialska 7, 21-542 Lesna Podlaska
SKALA 1:500

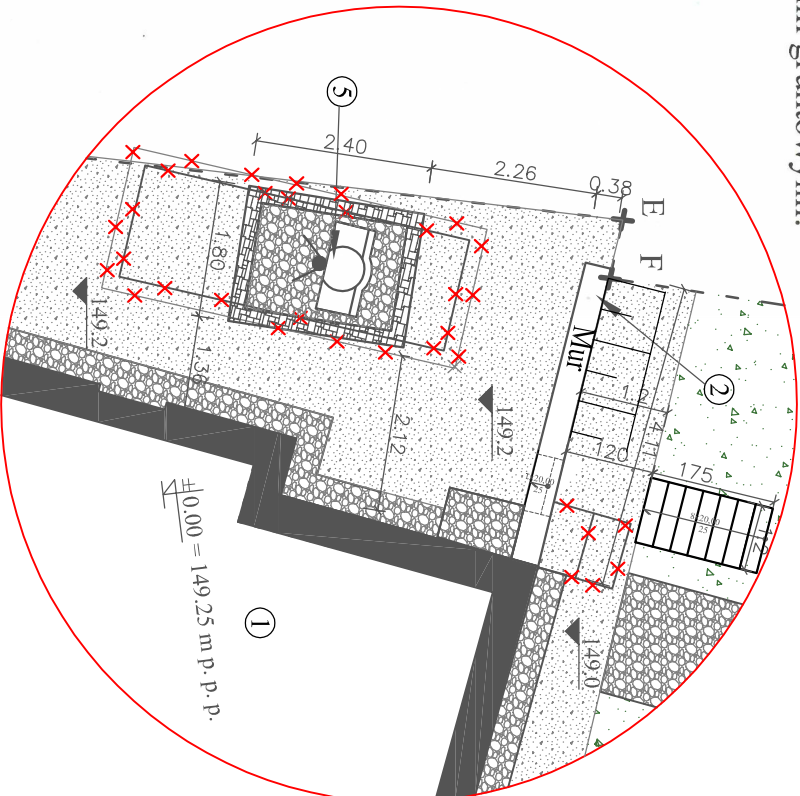

INFRASTRUKTURA

- PROJ. PRZYŁĄCZE KANALIZACJI
DESZCZOWEJ

ZAGOSPODAROWANIE TERENU			
OBIEKT	Przebudowa budynku użytkowego praktycznej nauki zawodu - dawniej elektrowni wzniesionej w k. XIX w.		
ADRES	Działka nr ewid. 16/20 przy ul. Bialskiej 7, 21-542, Lesna Podlaska		
FUNKCJA	Imię i Nazwisko	Pracownia	Podpis
PROJEKTANT	inż. inż. arch. Henryk Dobrogowski	25910785	
SPRAWDZAJĄCY	inż. inż. arch. Marek Teshawski	18 64	
PROJEKTANT	inż. Ryszard Słodora	24107902	
SPRAWDZAJĄCY	inż. inż. Adrian Lubka	50410790	
ASISTENT	inż. inż. Adrian Lubka	50410790	
PROJEKTANTA	arch. Maja Warfalonewa	01010195/PRB-22	
Branda:	Architektura	Data:	Skala:
	VI.2023		1:500
			1:21 K1 7



Pięć Szkolny Dwór 28
21-500 Biała Podlaska
tel. (0-85)
342-00-36