



ORIENTACJA

Biuro Geodezyjno-Kartograficzne  
**GEOLUX**  
Krzysztof Słazak  
Biała Podlaska, ul. Szkolny Dwór 27  
Regon 030320474

## MAPA DO CELÓW PROJEKTOWYCH Skala 1:500

Oznaczenie kancelaryjne: GKN.6640.1295.2023  
Nazwa miejscowości: Leśna Podlaska  
Jednostka ewidencyjna: 060108\_2 Leśna Podlaska  
Obręb ewidencyjny: 0008 Leśna Podlaska  
Układ współrzędnych prostokątnych płaskich: 2000/8  
Układ odniesienia wysokościowy: PL-EVRF2007-NH

Mapa aktualna na dzień 05.05.2023r.  
w obszarze oznaczonym kolorem zielonym bez badania  
Księgi Wieczystej w zakresie obciążeń służebnościami gruntowymi.

Wykonał: 09.05.2023r.




GEODETA I PRACOWNIK  
Krzysztof Słazak  
upr. nr 14770

Poświadczam, że niniejszy dokument został opracowany w wyniku prac geodezyjnych i kartograficznych, których rezultaty zawiera operat techniczny pozytywnie zweryfikowany. Jednocześnie informuję, że jestem świadomy odpowiedzialności kamej za złożenie fałszywego oświadczenia.	
Identyfikator zgłoszenia prac geodezyjnych	GKN.6640.1295.2023
Organ służby geodezyjnej, który otrzymał zgłoszenie	Starosta Bialski
Wykonawca prac geodezyjnych	Biuro Geodezyjno-Kartograficzne GEOLUX Krzysztof Słazak
Numer oraz data sporządzenia dokumentu zawierającego wynik pozytywnej weryfikacji	Protokół weryfikacji Nr GKN.6640.1295.2023_1 z dn. 11.05.2023
Imię i nazwisko oraz numer uprawnień zawodowych kierownika prac	Krzysztof Słazak Nr uprawnień 14770

**PROJEKT ZAGOSPODAROWANIA TERENU POD:**  
Przebudowę budynku zabytkowego praktycznej nauki zawodu w Zespole Szkół Centrum Kształcenia Rolniczego im. Wincentego Witosa - dawnej elektrowni wzniesionej w k. XIX wieku w Leśnej Podlaskiej na działce nr ewid. 16/20 oraz części działek nr ewid.14/5 i 14/7 położonych w Leśnej Podlaskiej  
**INWESTOR:** Zespół szkół Centrum Kształcenia Rolniczego im. Wincentego Witosa w Leśnej Podlaskiej,  
ul. Bialska 7, 21-542 Leśna Podlaska  
**SKALA 1:500**

### LEGENDA

- A-B-C-D-E-F-G-H-I-J-K-L-M - GRANICA OPRACOWANIA
- ISTNIEJĄCE UTWARDZENIA DO ROZBIÓRKI
  - POW. BIOLOGICZNIE CZYNNNA
  - PROJEKTOWANE UTWARDZENIA Z KAMIEŃIA POLNEGO
  - PROJEKTOWANE UTWARDZENIA Z SZUTRU
  - PROJEKTOWANE UTWARDZENIA Z KAMIEŃIA ŁAMANEGO PŁOMIENIOWANEGO
  - ① - BUDYNEK DO PRZEBUDOWY
  - ② - MUR Z ARKADAMI
  - ③ - WZMOCNIENIE BRUKOWE WYLOTU PRZYKANALIKA NA SKARPIE
  - ④ - ODWODNIENIE LINIOWE
  - ⑤ - ZDRÓJ (POMPA) STUDNIA ARTEZYJSKA - FONTANNA ŚCIENNA
  - ✕✕ - ELEMENTY DO ROZBIÓRKI
  - LOKALIZACJA STUDNI FUNDAMENTOWYCH DO WZMOCNIENIA FUNDAMENTÓW

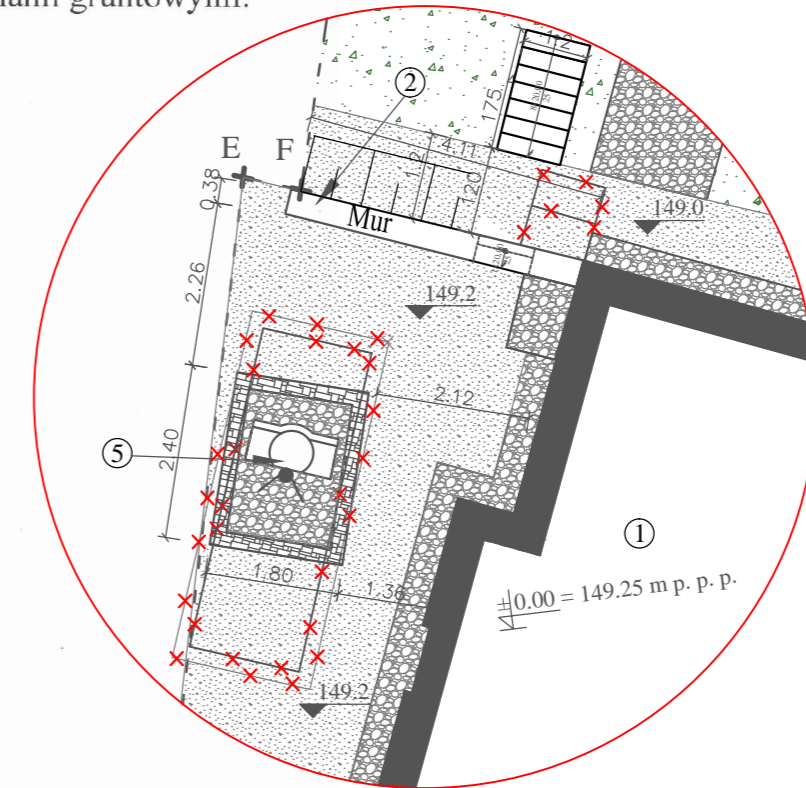

DETAL "A" SKALA 1:50

### INFRASTRUKTURA

- PROJ. PRZYŁĄCZE KANALIZACJI DESZCZOWEJ WG ODDZIELNEGO OPRACOWANIA

### BILANS TERENU

	Pow. m <sup>2</sup>	%
- powierzchnia opracowania	1992,50	100
- powierzchnia zabudowy istniejącej	503,03	25,25
- powierzchnia projektowanych dojeżdż i dojazdów	276,65	13,88
- powierzchnia istniejących dojeżdż i dojazdów	194,01	9,74
- powierzchnia zieleni biologicznie czynnej	1018,81	51,13

Stwierdzam zgodność kopii mapy do celów projektowych z oryginalną mapą do celów projektowych w skali 1:500 opracowaną przez geodetę



Plac Szkolny Dwór 28  
21-500 Biała Podlaska  
tel. (0-83)  
342-00-36

PROJEKT ZAGOSPODAROWANIA TERENU - WLZ KABLOWE NN ZALICZNIKOWE			
OBIEKT	Przebudowa budynku zabytkowego praktycznej nauki zawodu w Zespole Szkół Centrum Kształcenia Rolniczego im. Wincentego Witosa - dawnej elektrowni wzniesionej w k. XIX w. na działce nr ewid. 16/20 oraz części działek nr ewid. 14/5 i 14/7 przy ul. Bialskiej 7 w Leśnej Podlaskiej		
ADRES	ul. Bialska 7, 21-542 Leśna Podlaska		
FUNKCJA	Imię i Nazwisko	Uprawnienia	Podpis
PROJEKTANT	mgr inż. Józef Szablowski	324/PP/86	
Branża:	Data:	Skala:	Nr rys:
Elektryczna	VI.2023	1:500	1 ZI 11