



RZUT DACHU SKALA 1:100

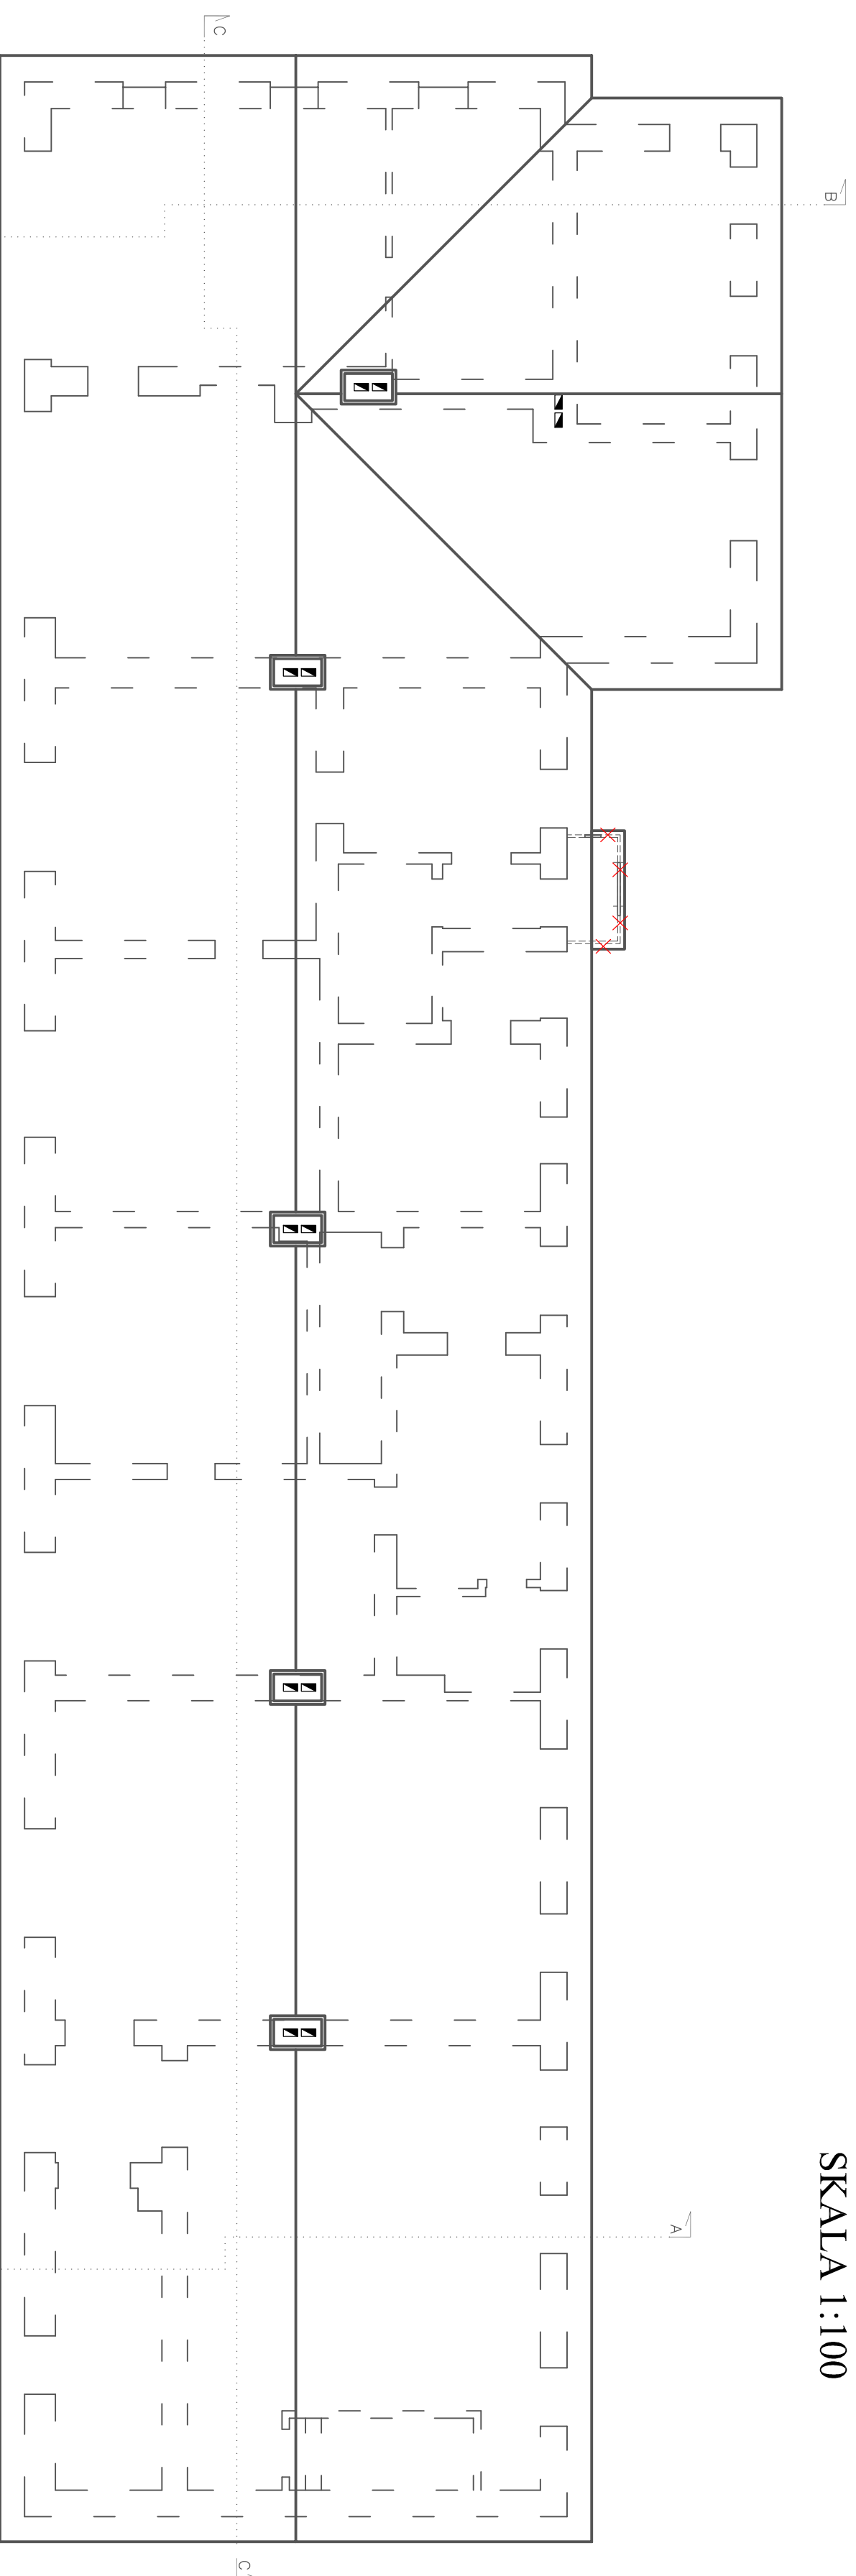

Elementy do
rozbiórki

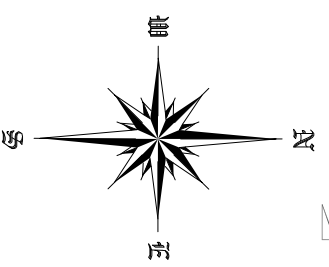

Plac Szkolny Dwór 28
21-500 Błotna Podlaska
tel: (0-83)
342-00-36

RZUT DACHU

OBIEKT	Przebudowa budynku zabrytkowego praktycznej nauki zawodu - dawnej elektrowni wzniesionej w k. XIX w.		
ADRES	Działka nr ewid. 16/20 oraz część działki 14/5, przy ul. Białskiej 7,		
FUNKCJA	Inicj i Nazwisko		
PROJEKTANT	ingr inż. arch. Henryk Dągowski	Uprawnienia	Podpis
		259/BP/85	
PROJEKTANT	inż. Ryszard Suchora	124/BP/82	
		504/BP/90	
ASYSTENT PROJEKTANTA	arch. Małga Wierdołonewa		
Biuro:			
Architektura	Data:	Skala:	Nr rys: Str.
	VI.2023	1:100	2 AB 23