
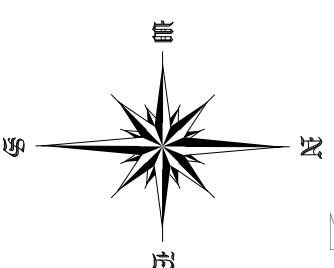


# RZUT DACHU - INWENTARYZACJA

## SKALA 1:100

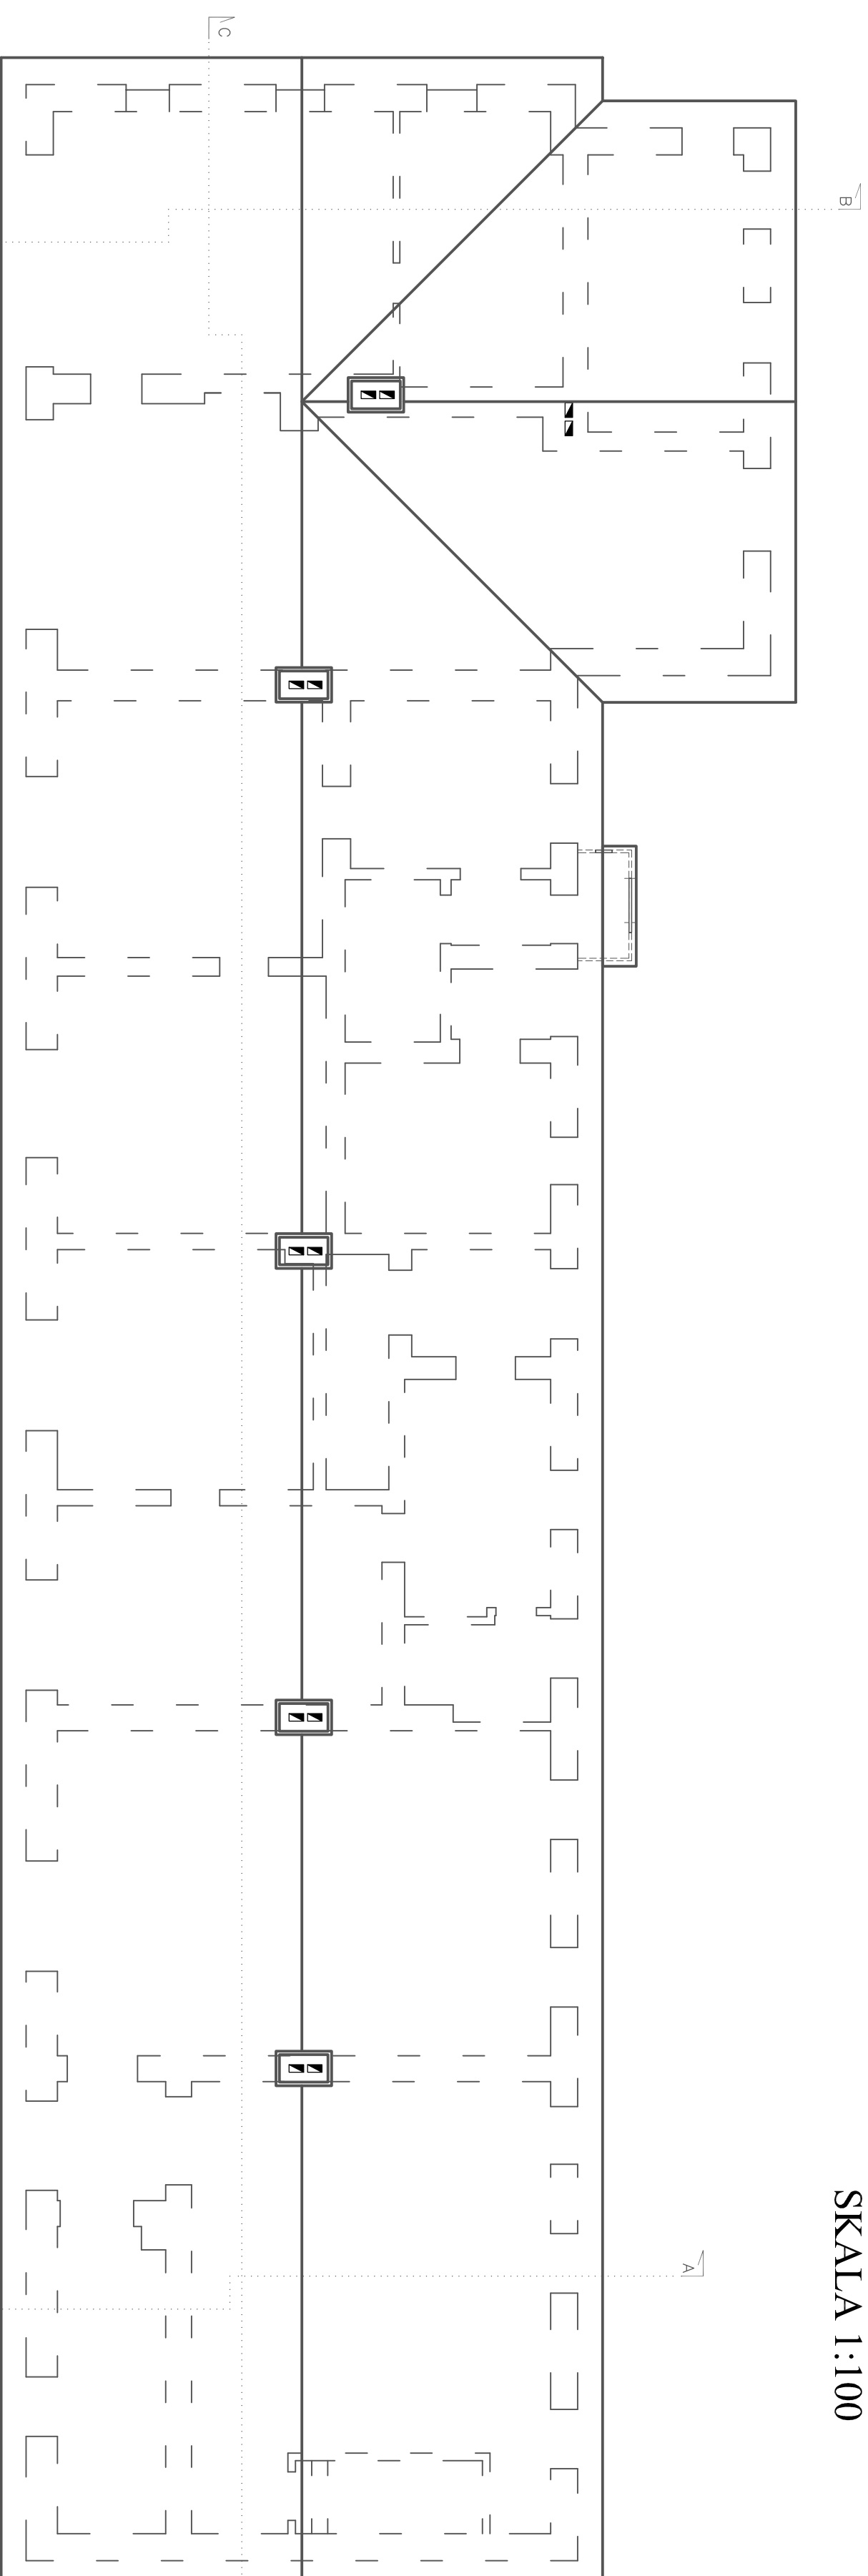

Plac Szkolny Dwór 28  
21-500 Białda Podlaska  
tel. (0-83)  
342-00-36

### RZUT DACHU - INWENTARYZACJA

OBIEKT	Przebudowa budynku zabrykowanego praktycznej nauki zawodu - dawniej elektryczni wzniesionej w k. XIX w.	Uprawnienia	
ADRES	Dzielnica nr ewid. 16/20 oraz część działki 14/5, przy ul. Białskiej 7.	259/BP/85	Podpis
FUNKCJA	21-542 LestnaPodlaska	123/BP/82	
PROJEKTANT	Imię i Nazwisko	504/BP/90	
PROJEKTANT	mgr inż. arch. Henryk Dołgowski		
ASISTENT	inż. Ryszard Suchona		
PROJEKTANTA	arch. Magia Warfalonecowa		
Bransza:	Architektura	Data: VI.2023	Skala: 1:100
			Nr rys: 4 IN
			Str. 18