SCHODY KAMIENNE
1:20

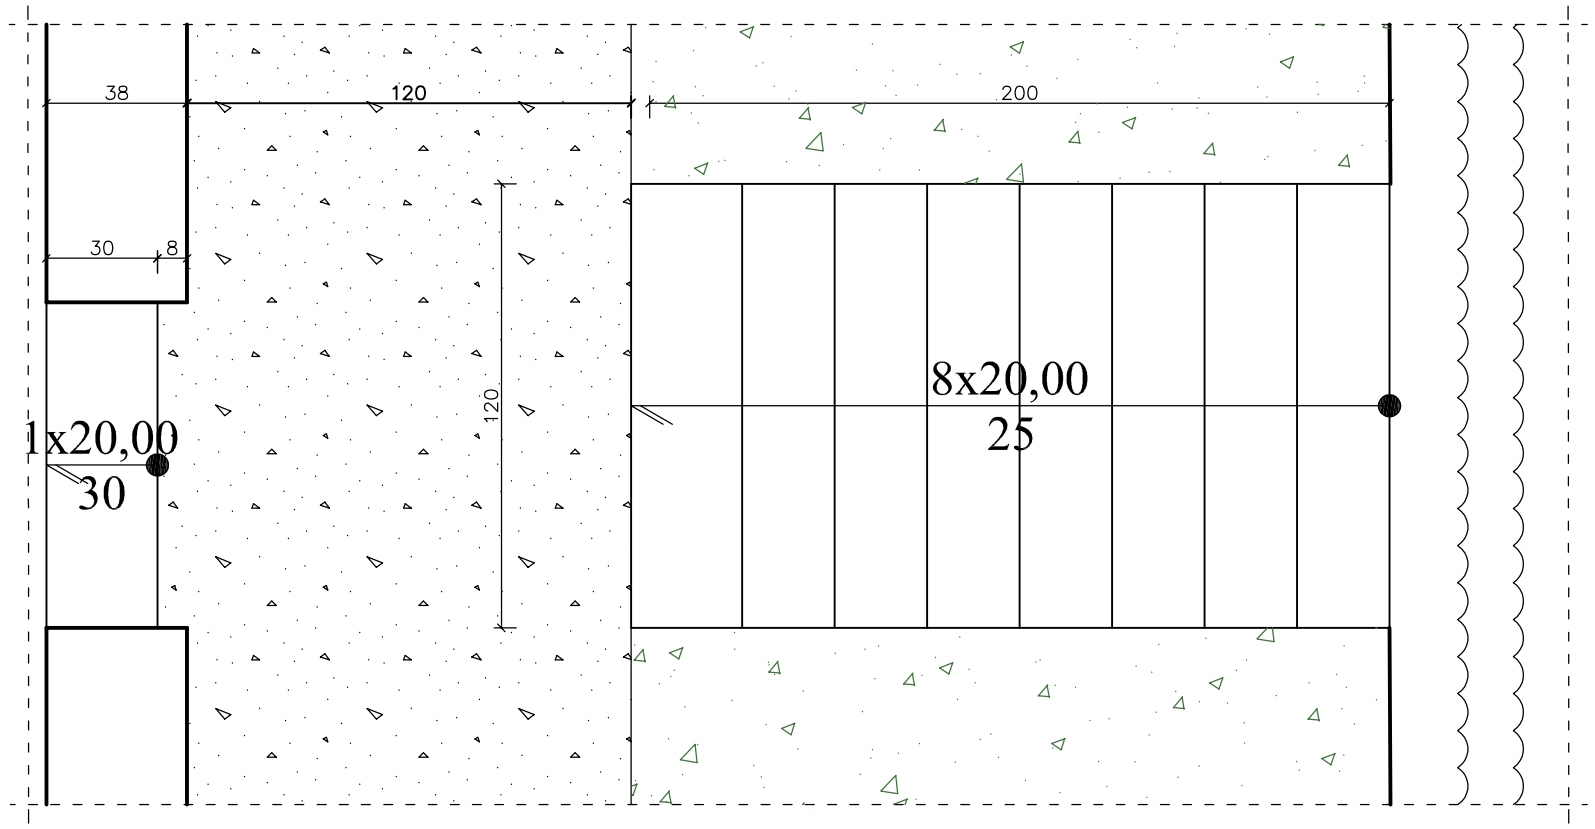

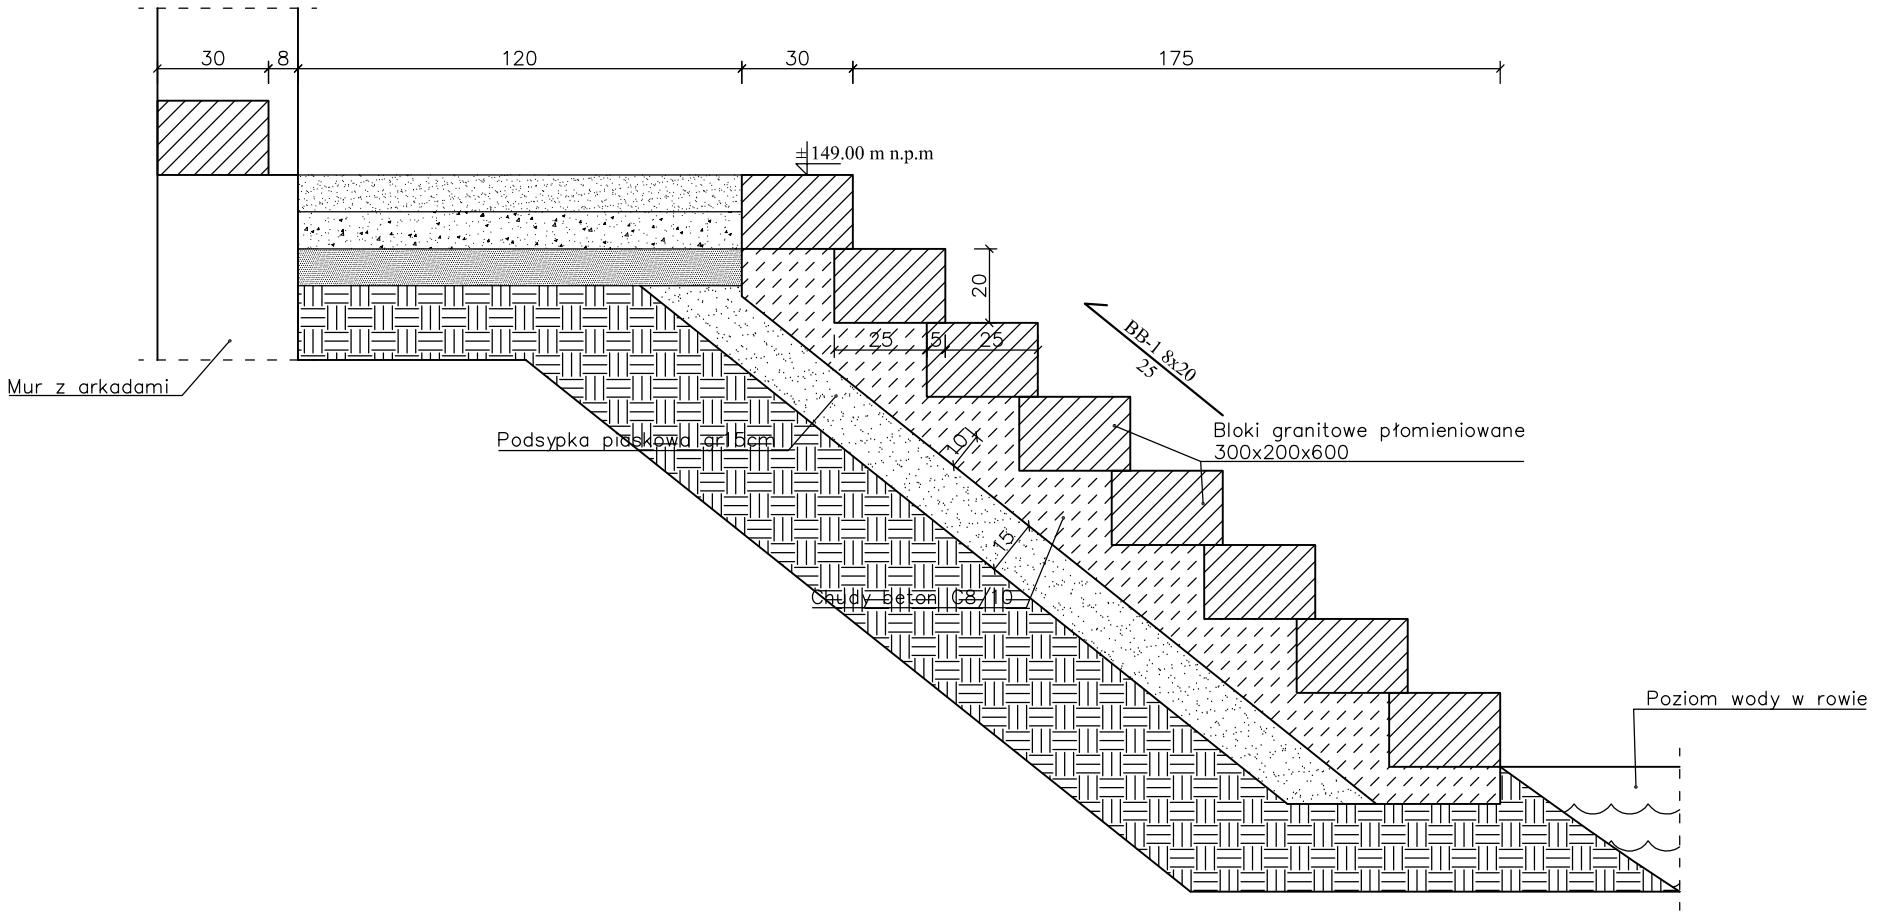

arch-dom
BIURO PROJEKTOWE

Plac Szkolny Dwór 28
21–500 Biała Podlaska
tel. 83 342 00 36

Rysunek:	SCHODY KAMIENNE			
Obiekt:	Przebudowa budynku zabytkowego praktycznej nauki zawodu – dawnej elektrowni wzniesionej w k. XIX w.			
Lokalizacja:	Działka nr ewid. 16/20, przy ul. Bialskiej 7, 21–542 LeśnaPodlaska			
Specjalność:	Imię i nazwisko:	Uprawnienia:	Podpis:	
Projektant	inż. Ryszard Suchora	124/BP/82 spec. konstr.–bud.		
Sprawdzający	mgr inż. Adrian Lubka	LUB/0195/PBKb/22 spec. konstr.–bud.		
Branża:	Data:	Skala:	Nr. Rysunku:	Str.
KONSTRUKCJA	VI.2023r.	1:20	1K	49