SZCZEGÓŁ DRZWI ZEWNĘTRZNYCH 1
SKALA 1:10

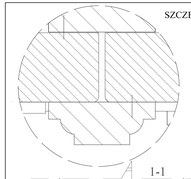

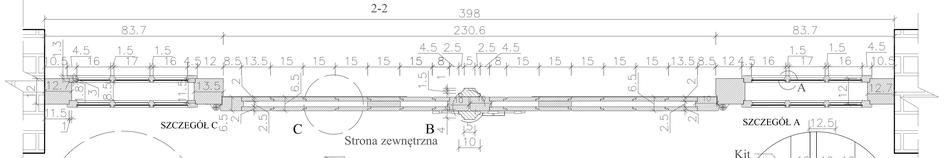

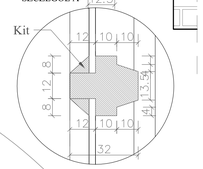

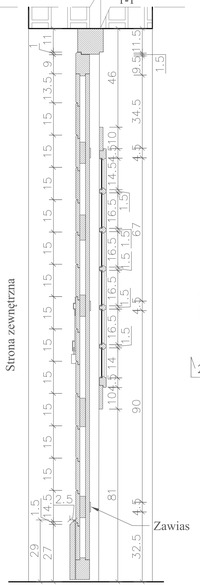

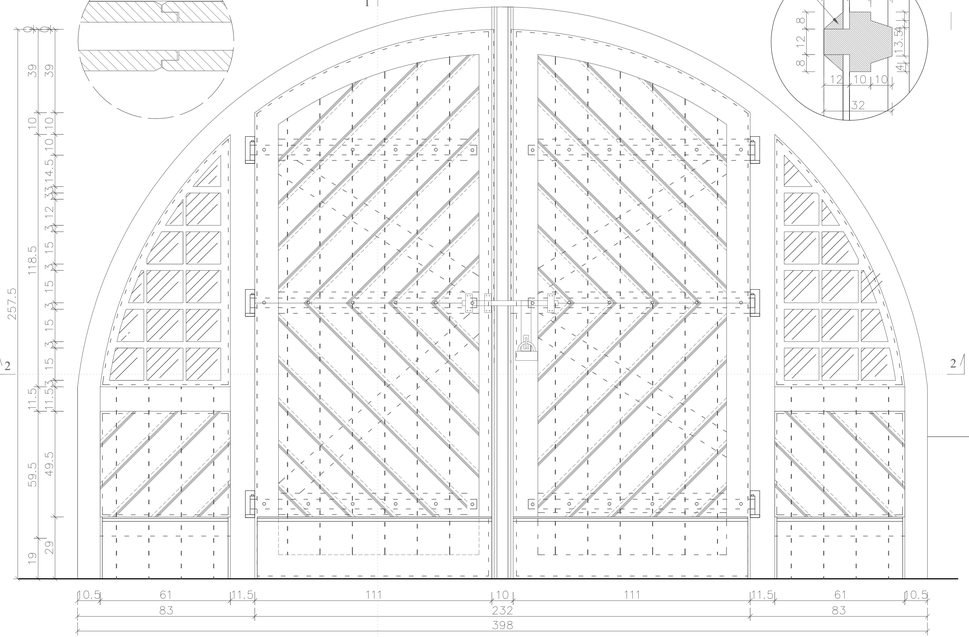

1 WIDOK OD STRONY ZEWNĘTRZNEJ

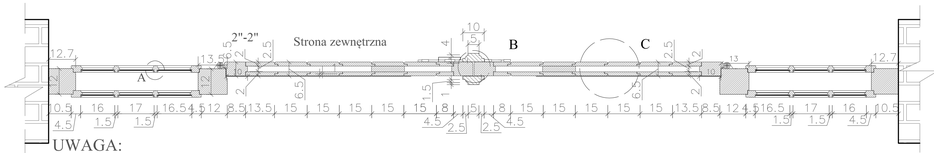

UWAGA:
Zawiasy pasowe od środka.
Kolorystyka i forma drzwi do szczegółowego uzgodnienia z WKZ na etapie realizacji prac. Wymiary pobrać z natury.

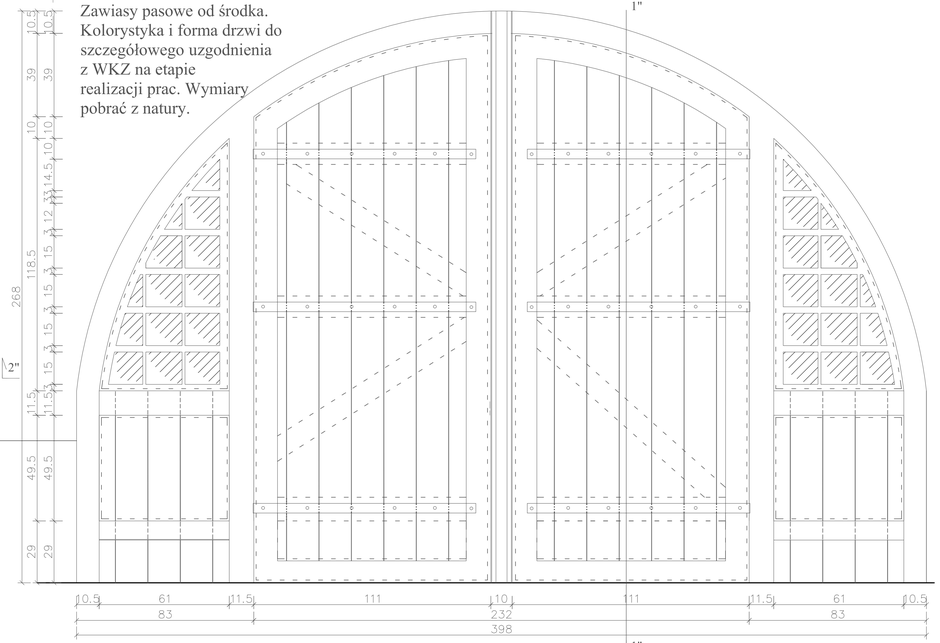

1" WIDOK OD STRONY WEWNĘTRZNEJ

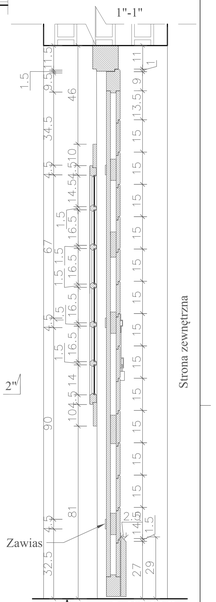

arch-dom
PROJEKTOWANIE
Płoc Szkolny Dwór 28
21-500 Biała Podlaska
tel. (0-83)
242-00-36

SZCZEGÓŁ DRZWI ZEWNĘTRZNYCH 1			
OBIEKT	Przebudowa budynku usługowego wielofunkcyjnego z mieszkaniami przy ul. Kilińskiego 7 w Białej Podlaskiej		
ADRES	Działka nr ewid. 16/20 arkusz mapy ewidencyjnej 14/5, przy ul. Bielskiej 7, 21-543 Leśniowice		
FUNKCJA	Dla: Osobodar		Polska
SPRAWDZAŁ(A)	mgr inż. Ryszard Sochora	154/BP/85 554/BP/90	
AUTOTYNY PROJEKTANTA	mgrk. Maja Warkhomowa		
Branża	Data:	Skala:	Nr rys.: Str:
	Architektura VI.2024	1:10	10/AR 18