SZCZEGÓŁ DRZWI ZEWNĘTRZNYCH 2
SKALA 1:10

UWAGA:
Przed przystąpieniem do wykonania szczegółową formę i kolorystykę drzwi z ościeżnicami uzgodnić z WKZ na etapie realizacji prac. Szczegółowe wymiary pobrać z natury.

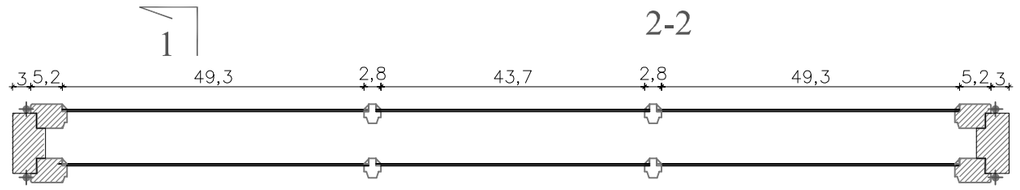

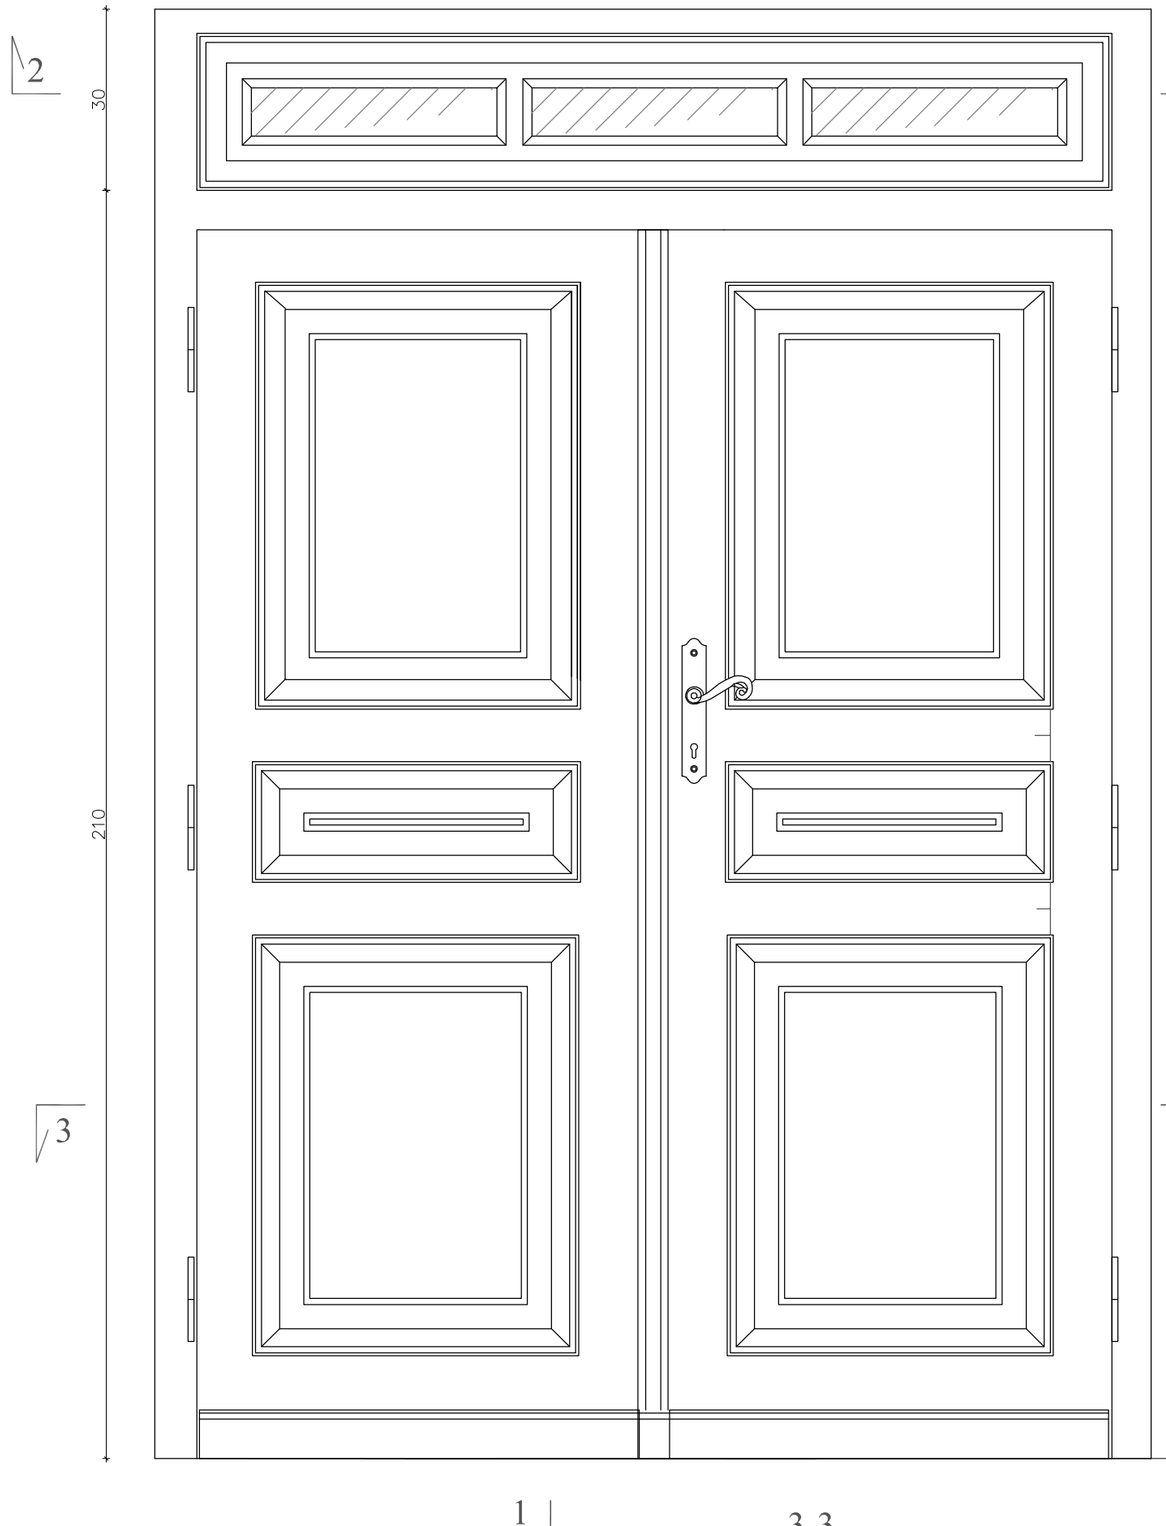

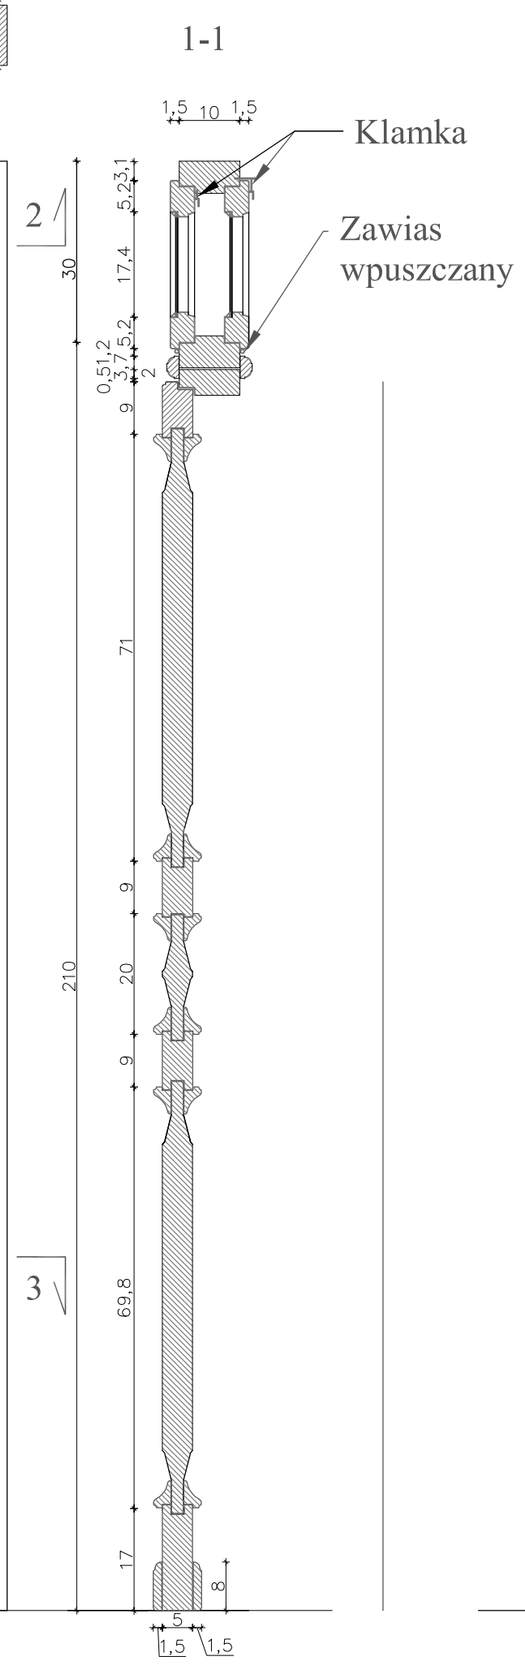

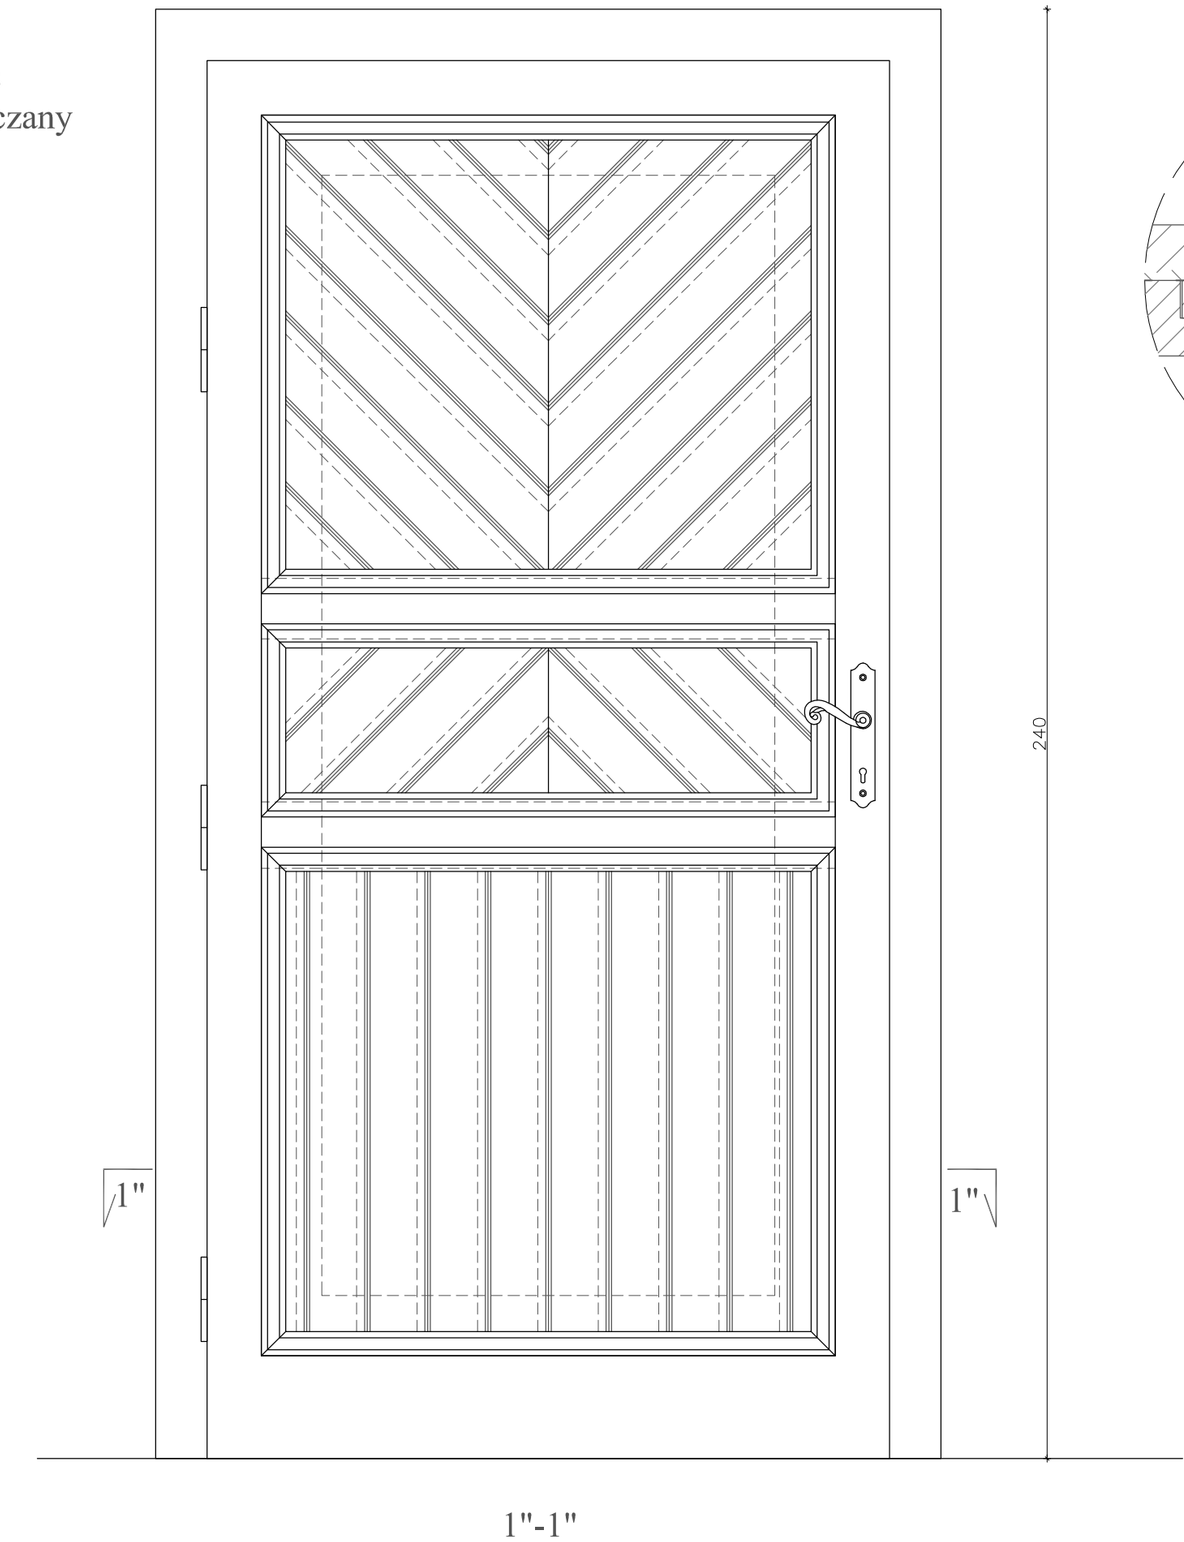

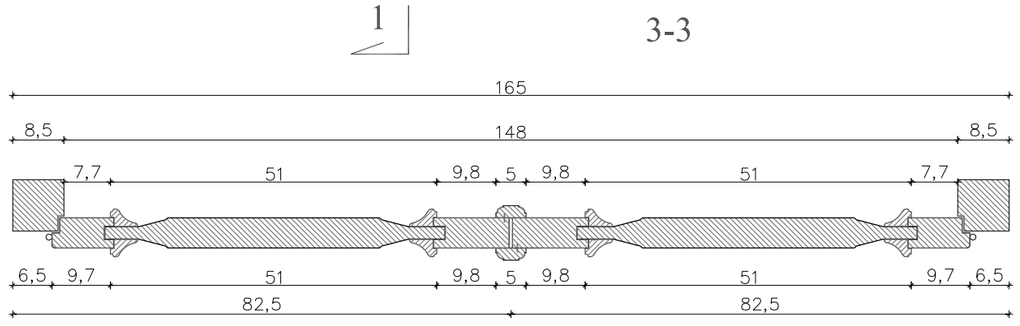

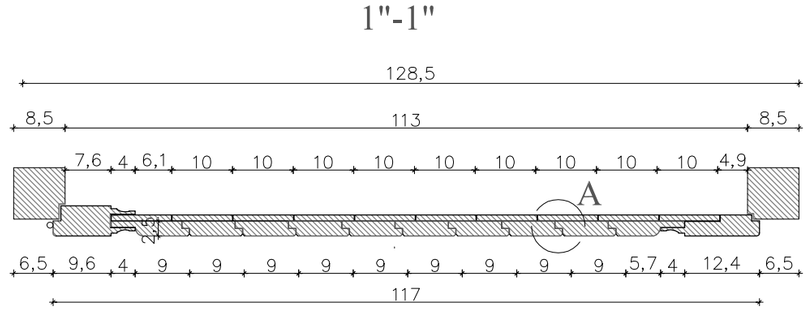

SZCZEGÓŁ A

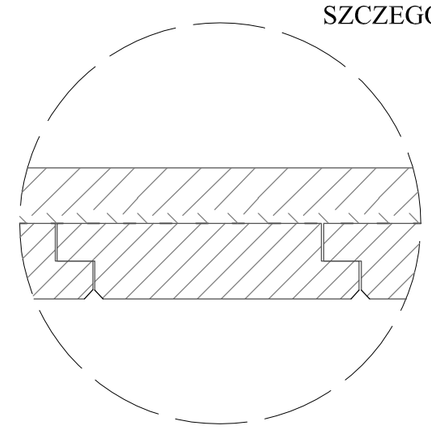

arch-dom BIURO PROJEKTOWE
Plac Szkolny Dwór 28
21–500 Biała Podlaska
tel. (0–83)
342–00–36

SZCZEGÓŁ DRZWI ZEWNĘTRZNYCH 2			
OBIEKT	Przebudowa budynku zabytkowego praktycznej nauki zawodu - dawnej elektrowni wzniesionej w k. XIX w.		
ADRES	Działka nr ewid. 16/ 20 oraz część działki 14/5, przy ul. Białskiej 7, 21-542 LeśnaPodlaska		
FUNKCJA	Imię i Nazwisko	Uprawnienia	Podpis
PROJEKTANT	inż. Ryszard Suchora	124/BP/82 504/BP/90 spec. arch i konstr.-bud.	
ASYSTENT PROJEKTANTA	arch. Maja Warfolomeewa		
Branża:	Data:	Skala:	Nr rys: Str.
Architektura	VI.2023	1:10	11AB 32