
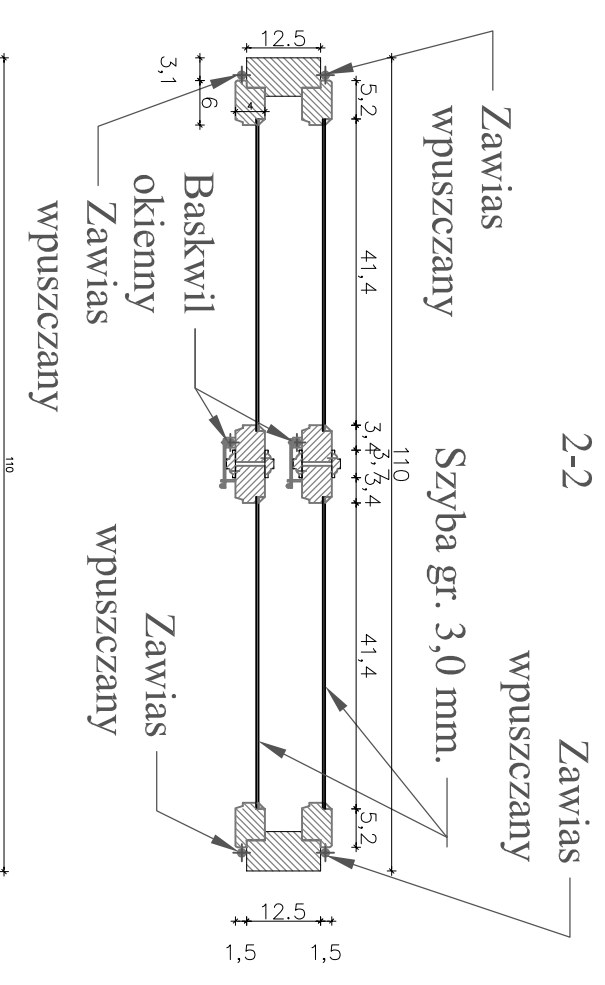



# SZCZEGÓŁ OKNA OŚCIEŻNICOWEGO SKALA 1:10

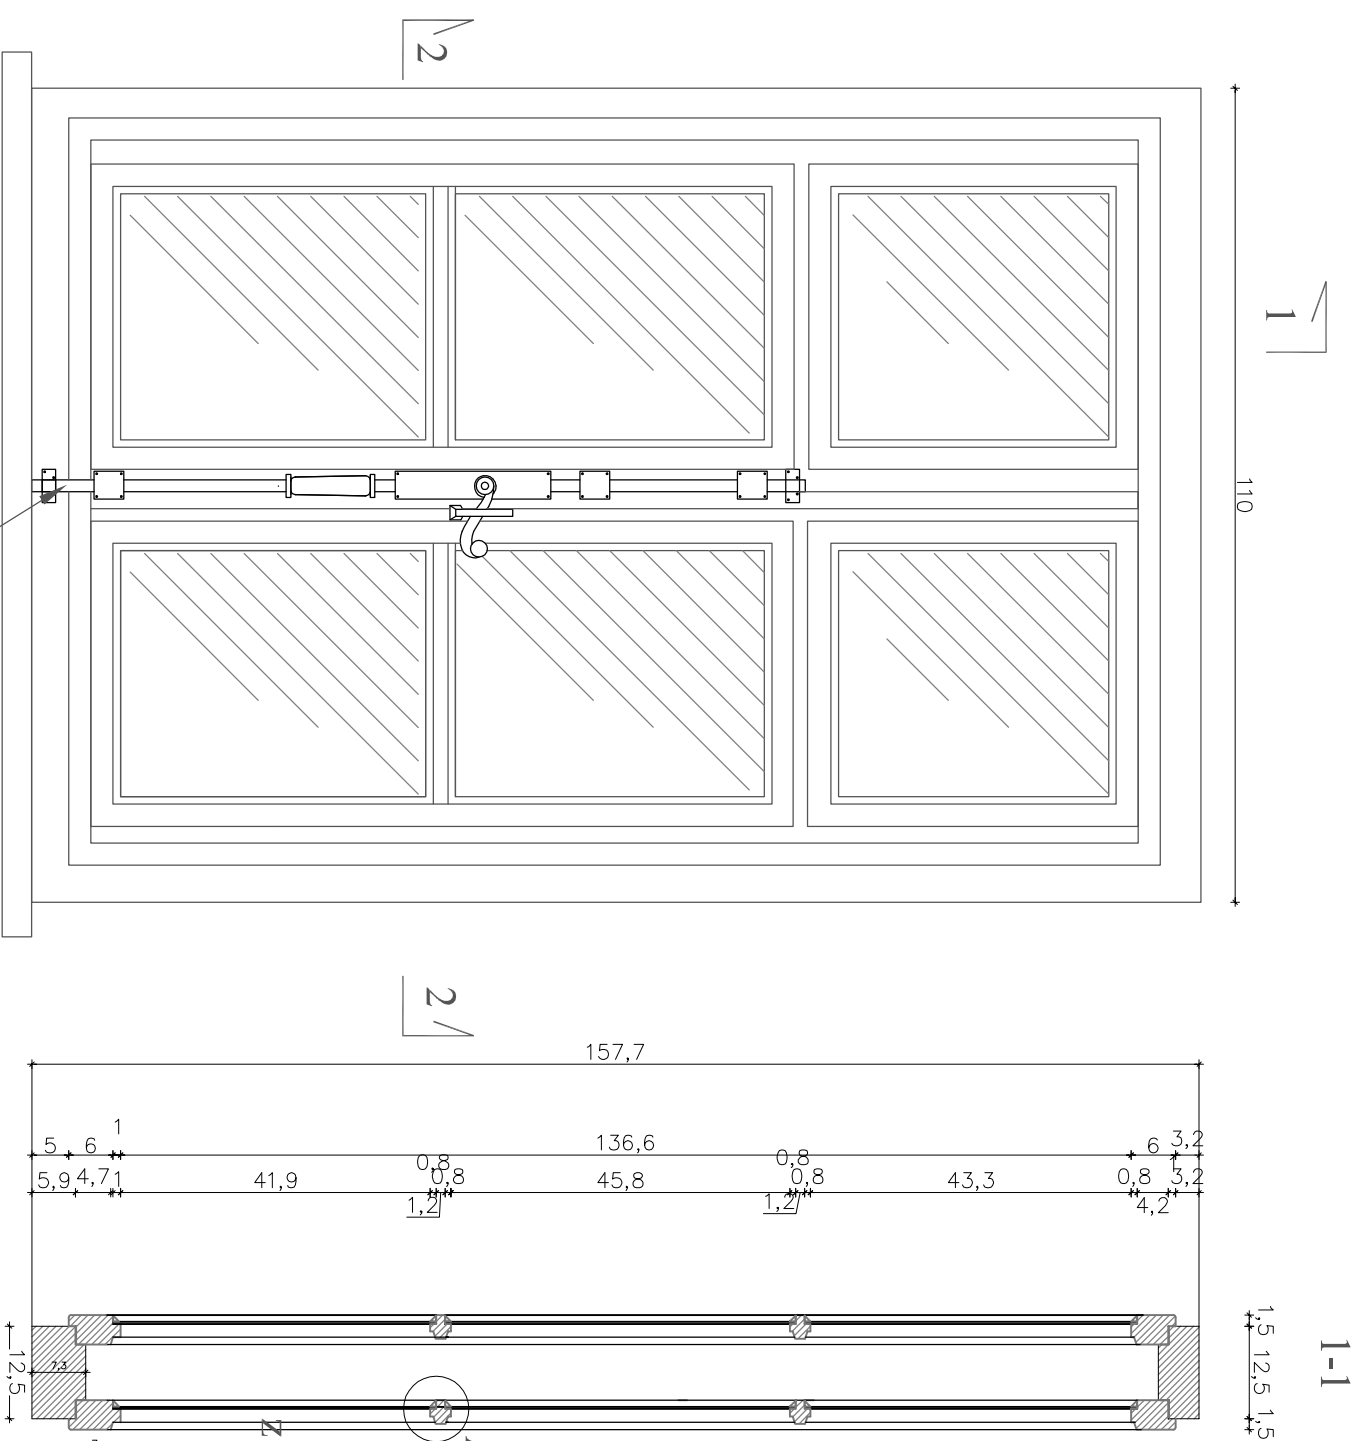


## UWAGA:

Wszystkie okna wykonać jako ościeżnicowe "Polskie" z drewna sosnowego. Wymiary i formę okien pobrać z natury. Okna pomalować impregnatami do drewna w kolorze białym. Jako zamknięcia stosować historyczne baskwile okienne - widok w załączeniu.

Baskwil okienny, wykonany ręcznie na indywidualne zamówienie. Baskwil ma występować w następującym wykończeniu kolorystycznym: mosiądz patynowany - stare złoto.

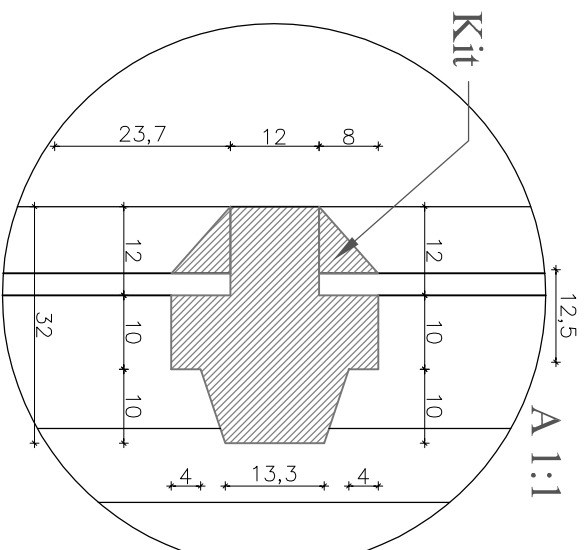

<b>SZCZEGÓŁ OKNA OŚCIEŻNICOWEGO</b>	
OBIEKT	Przebudowa budynku zabrytkowego praktycznej nauki zawodu - dawnej elektrowni wzniesionej w k. XIX w.
ADRES	Działka nr ewid. 16/ 20 oraz część działki 14/5, przy ul. Białskiej 7, 21-542 Leśna/ Podlaska
FUNKCJA	Imię i Nazwisko
PROJEKTANT	inż. Ryszard Suchora
ASYSTENT PROJEKTANTA	arch. Maja Warfołomeewa
Branża:	Architektura
Data:	VI.2023
Skala:	1:10
Nr rys:	12 AB
Str.	33

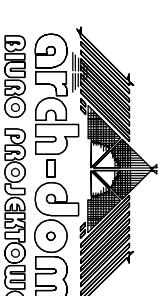

Plac Szkolny Dwór 28  
21-500 Biała Podlaska  
tel. (0-83)  
342-00-36