


ISTNIEJĄCY RÓW OD STRONY
PÓŁNOCNO - ZACHODNIEJ BUDYNKU

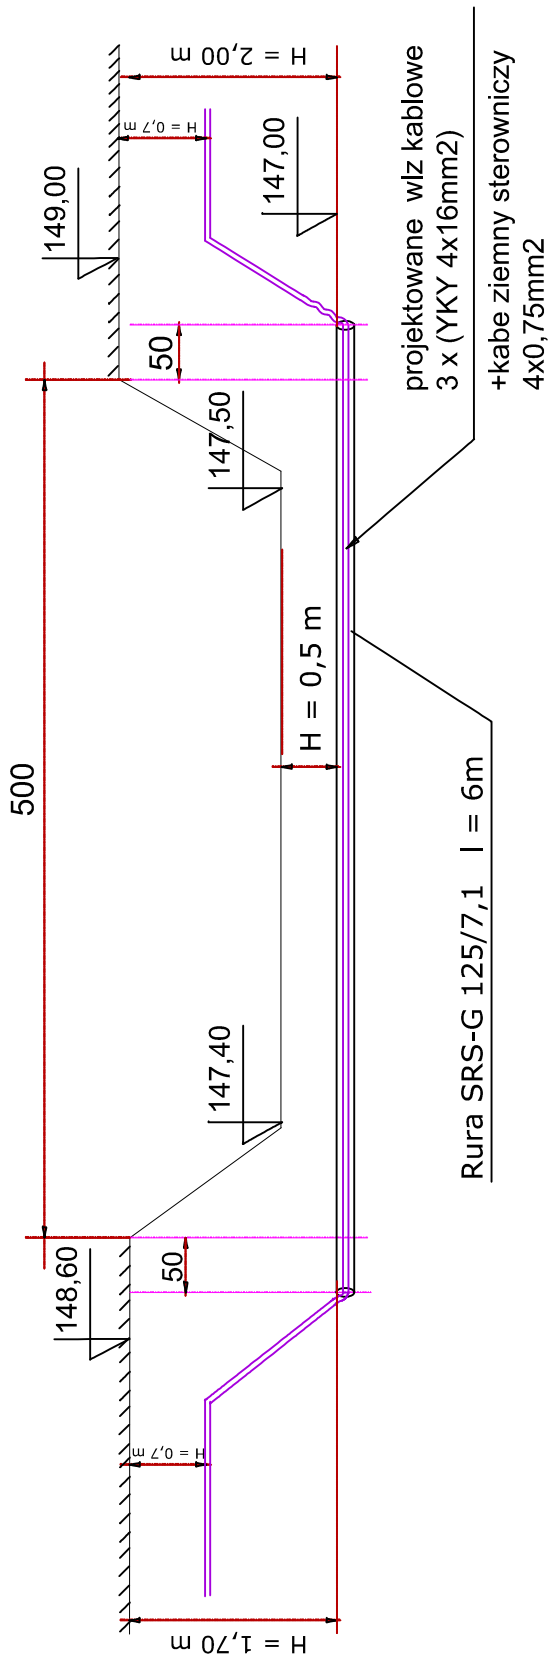

Plac Szkolny Dwór 28
21-500 Biała Podlaska
tel. (0-83)
342-00-36

PROFIL SKRZYŻOWANI WLZ KABLOWYCH NN Z ISTNIEJĄCYM ROWEM			
OBIEKT	Przebudowa budynku zabytkowego praktycznej nauki zawodu w Zespole Szkół Centrum Kształcenia Rolniczego im. Wincentego Witosa - dawnej elektrowni wzniesionej w k. XIX w. na działce nr ewid. 16/20 oraz części działek nr ewid. 14/5 i 14/7 przy ul. Białskiej 7 w Leśnej Podlaskiej		
ADRES	ul. Białska 7, 21-542 Leśna Podlaska		
FUNKCJA	Imię i Nazwisko	Uprawnienia	Podpis
PROJEKTANT	mgr inż. Józef Szablowski	324/BP/86 <small>spec. instal. elektryczna</small>	
Branża:	Data:	Skala:	Nr rys: Str.
Elektryczna	VI.2023	1:	6 E 16