PROFIL
SKALA 1:100

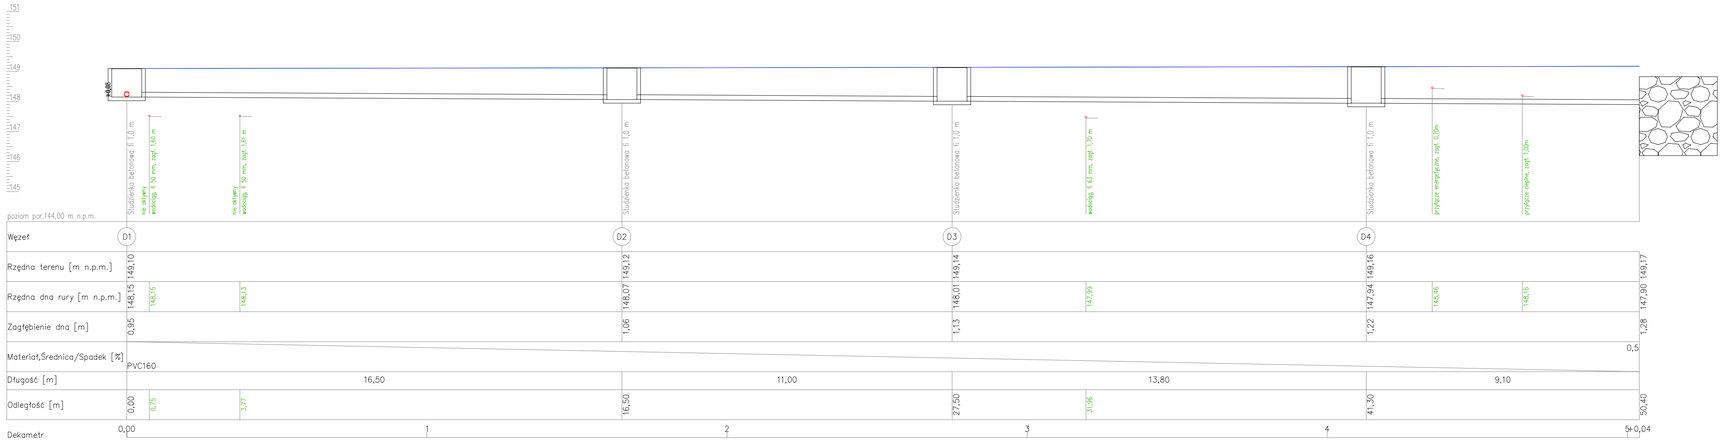

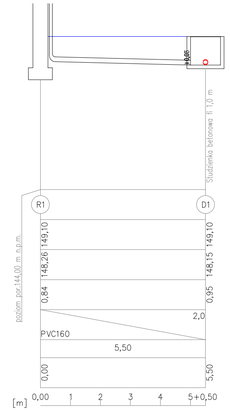

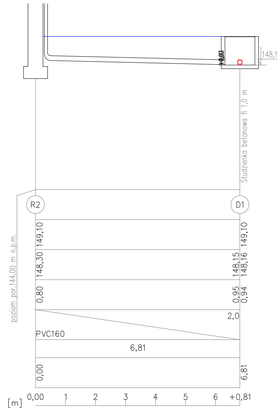

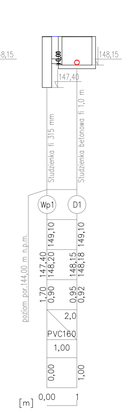

arch-dom
biuro projektowe

Plac Szkolny Dwór 28
21-500 Biała Podlaska
tel. (0-83)
342-00-36

PROFIL PRZEBUDOWY KANALIZACJI DESZCZOWEJ OD STRONY POŁUDNIOWEJ

OBIEKT	Przebudowa budynku zabytkowego praktycznej nauki zawodu - dawnej elektrowni wzniesionej w k. XIX w.		
ADRES	Działka nr ewid. 16/20 oraz część działki 14/5, przy ul. Białskiej 7, 21-542 LesnaPodlaska		
FUNKCJA	Imię i Nazwisko	Uprawnienia	Podpis
PROJEKTANT	mgr. inż. Paweł Suchora	MAZ/0098/PWBS/16	
ASYSTENT PROJEKTANTA	arch. Maja Warfolomeewa		
Branża: Architektura	Data: VI.2023	Skala: 1:100	Nr rys: 2 KD	Str. 8