
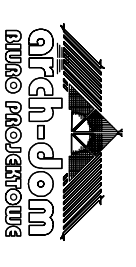
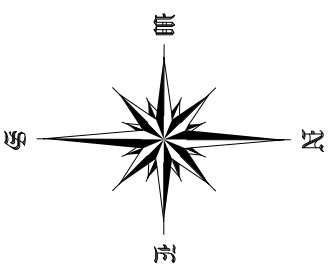


# RZUT UKŁADU KONSTRUKCJI DACHOWEJ - INWENTARYZACJA SKALA 1:100

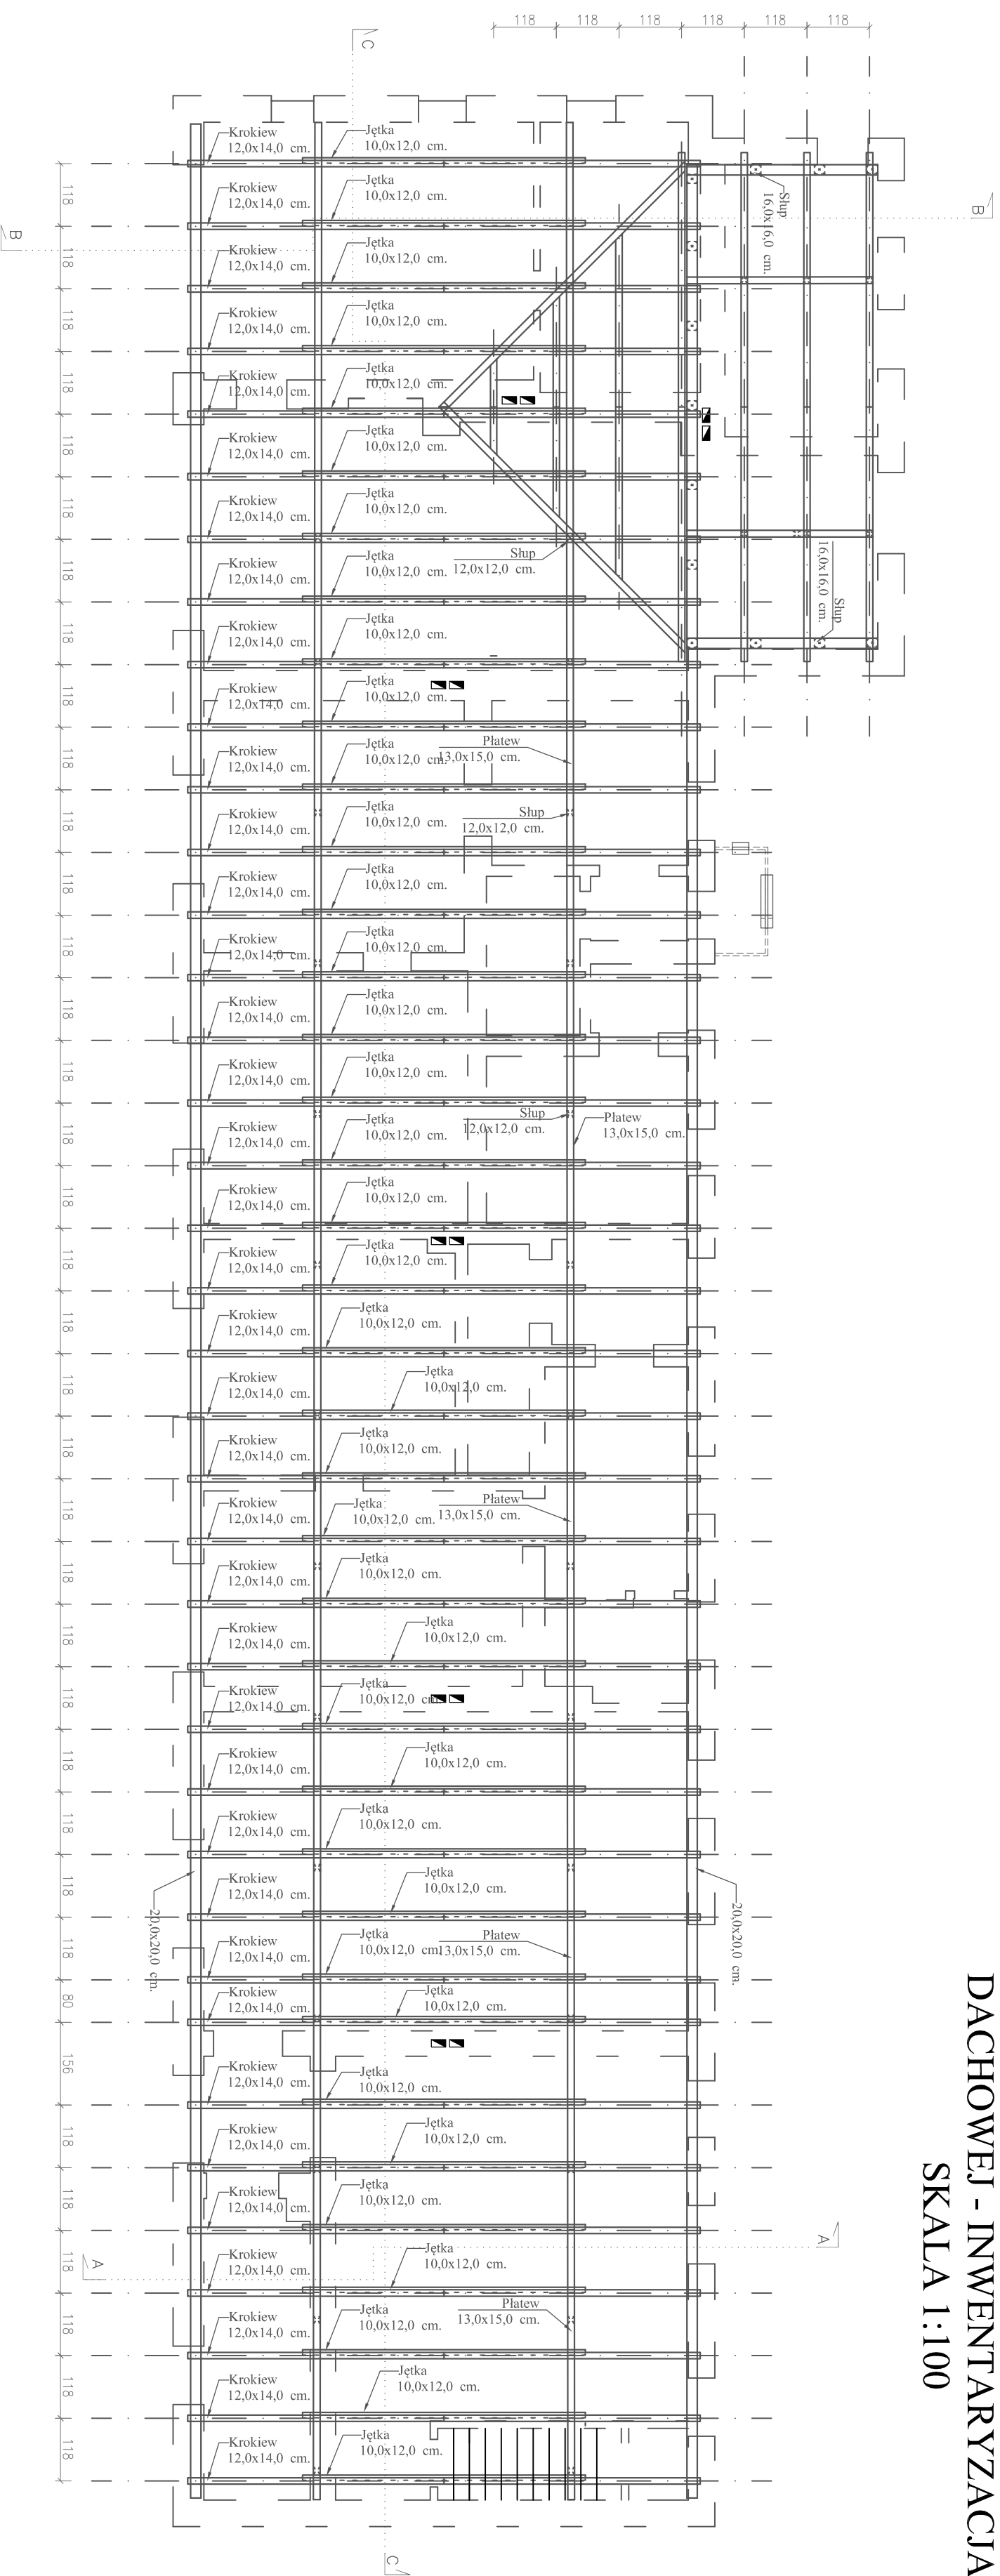

Piase Szkołny Dwór 28  
21-500 Biały Podlasie  
tel. (0-83)  
342-00-36

## RZUT UKŁADU KONSTRUKCJI DACHOWEJ - INWENTARYZACJA

OBIEKT	Przebudowa budynku zabrykowanego praktycznej nauki zawodu - dawniej elektryczni wzniesionej w k. XIX w.
ADRES	Dzielnica nr ewid. 16/20 oraz część działki 14/5, przy ul. Bielskiej 7.
FUNKCJA	Imię i Nazwisko
PROJEKTANT	mgr inż. arch. Henryk Dołgowski
ASISTENT PROJEKTANTA	arch. Małga Warfłonecowa
BRANŻA:	Architekturna
Data:	VI.2023
Skala:	1:100
Nr rys:	3
Str.	17