ELEWACJE - WIDOK
PO NAPRAWIE
SKALA 1:50

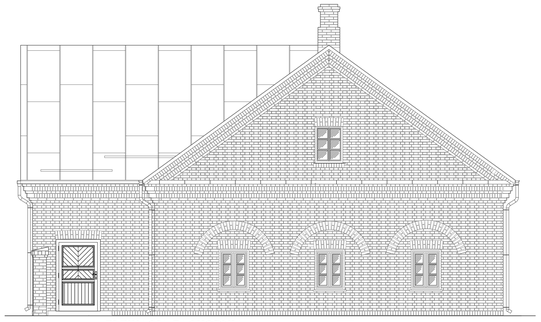

ELEWACJA ZACHODNIA

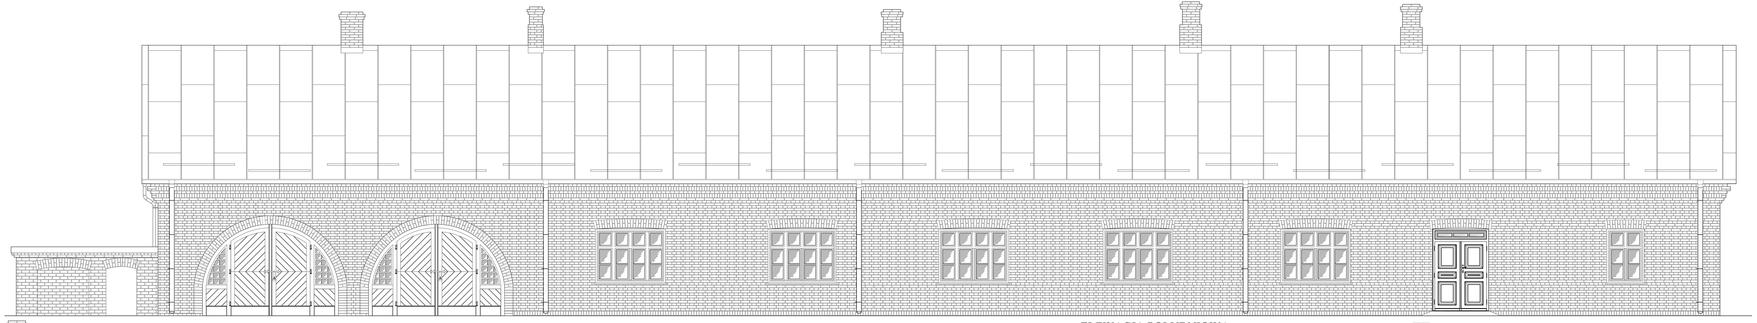

ELEWACJA POŁUDNIOWA

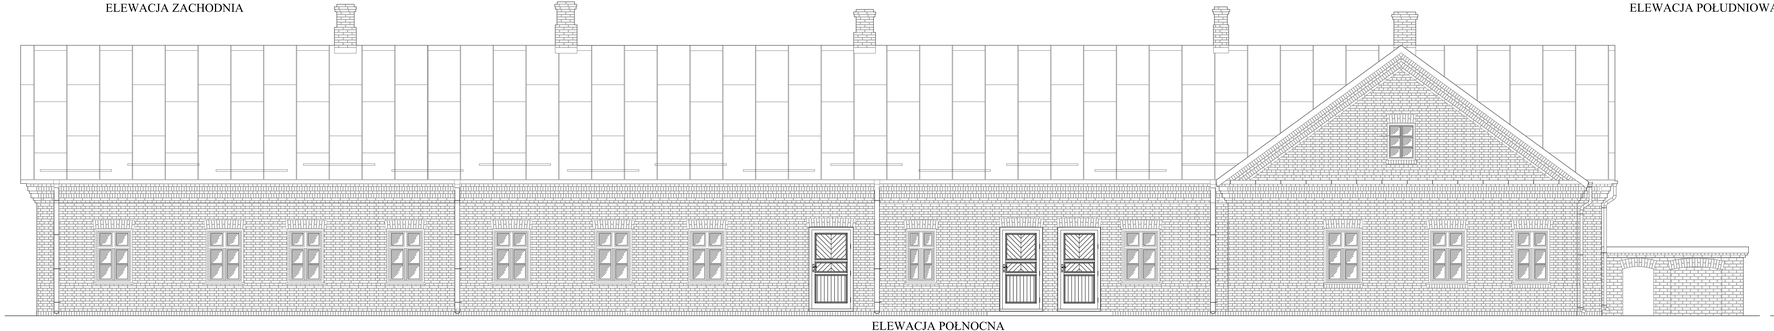

ELEWACJA PÓŁNOCNA

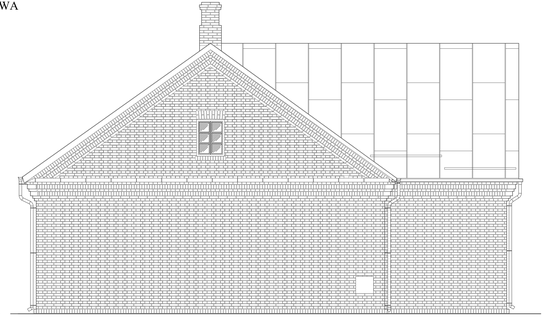

ELEWACJA WSCHODNIA

Plac Szkolny Dwór 28
21-500 Biała Podlaska
tel. (0-83)
342-00-36

ELEWACJE-WIDOK PO NAPRAWIE

OBIEKT	Przebudowa budynku zabytkowego przeznaczonego na cele zawodowe i dostawienie zaplecza, a. k. OSK w Białej Podlaskiej, ul. Kościuszki 1, 21-500 Biała Podlaska		
ADRES	Działka ze wsi 10/20 oraz część działki 14/5, przy ul. Bialskiej 1, 21-500 Lutnia/Podlaska		
FUNKCJA	Szkoła Zawodowa	Stanowisko	Podpis
PROJEKTANT	inż. arch. Marcin Dobrzański	Dyrektor	
PROJEKTANT	inż. Ryszard Sachara	Dyrektor	
ZAWODNIK	inż. arch. Marcin Dobrzański	Dyrektor	
PROJEKTANTA	arch. Maja Wachtelmanowa		
Rewizja	Data	Skala	Nr.Zm.	Rys.
	Architektura	V1.2021	1:50	4 AR 25