


MUROWANA ŚCIANA  
OSŁONOWA  
SKALA 1:25

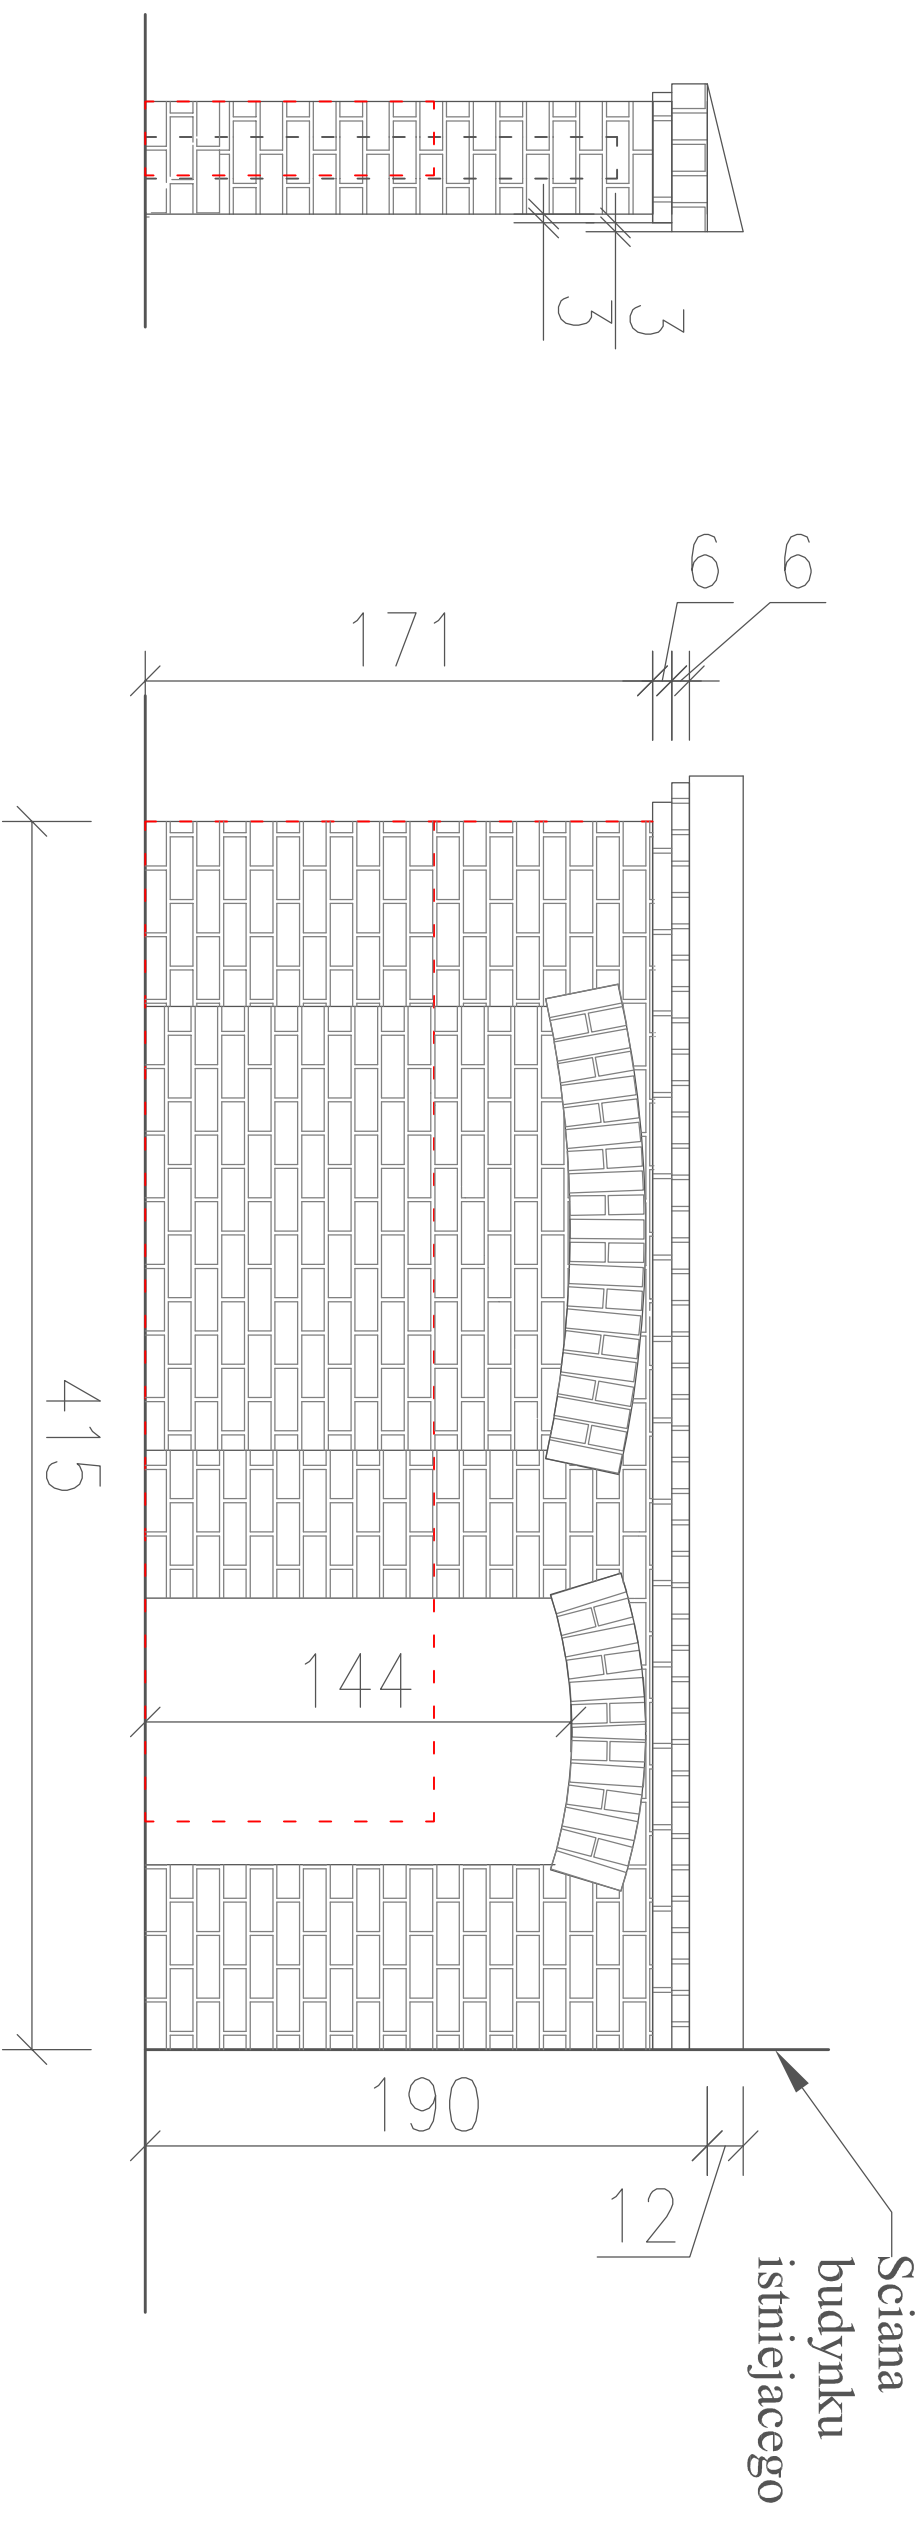

--- Istniejąca ścianka  
osłonowa



Plac Szkolny Dwór 28  
21-500 Białda Podlaska  
tel. (0-83)  
342-00-36

**MUROWANA ŚCIANA OSŁONOWA**

OBIEKT	Przebudowa budynku zabrytkowego praktycznej nauki zawodu - dawnej elektrowni wzniesionej w k. XIX w.		
ADRES	Działka nr ewid. 16/20 oraz część działki 14/5, przy ul. Białskiej 7, 21-542 LeśnaPodlaska		
FUNKCJA	Inż. i Nazwisko	Uprawnienia	Podpis
PROJEKTANT	mgr inż. arch. Henryk Dołgowski	259/BP/85	
ASYSTENT PROJEKTANTA	inż. Ryszard Sulejora	124/BP/82	
BRANŻA:	arch. Maja Warfłomejewa	504/BP/90	
		<small>spec. arch. i inżyn. z arch. i inżyn. z arch.</small>	
Architektura	Data: VI.2023	Skala: 1:25	Nr rys: 5 AB Str. 26