PRZEKROJE
A-A, B-B, C-C.
SKALA 1:50

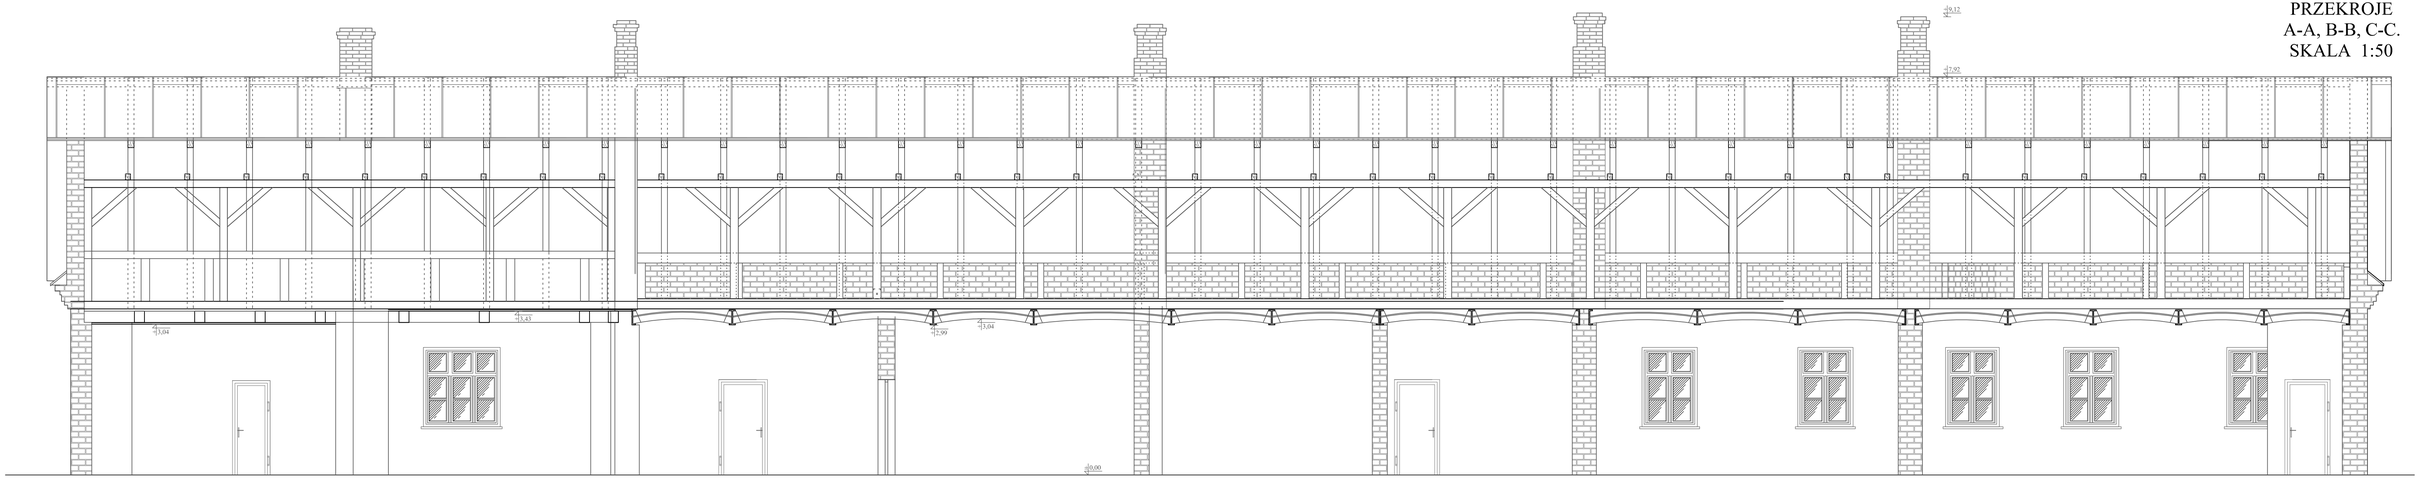

PRZEKROJ C-C 1:50

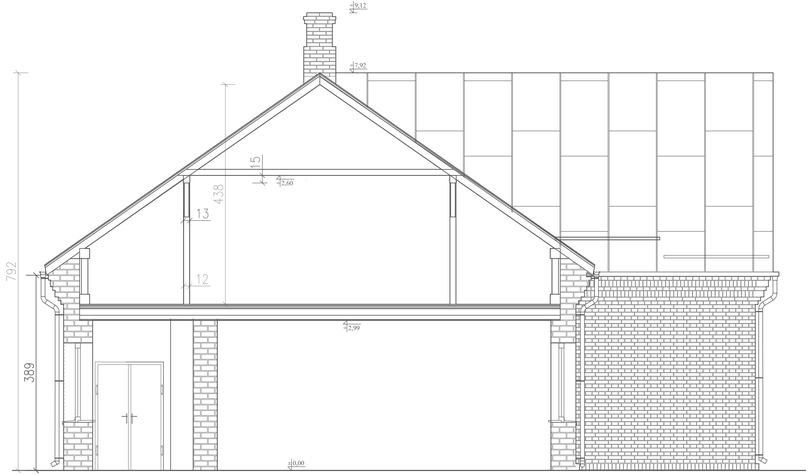

PRZEKROJ A-A 1:50

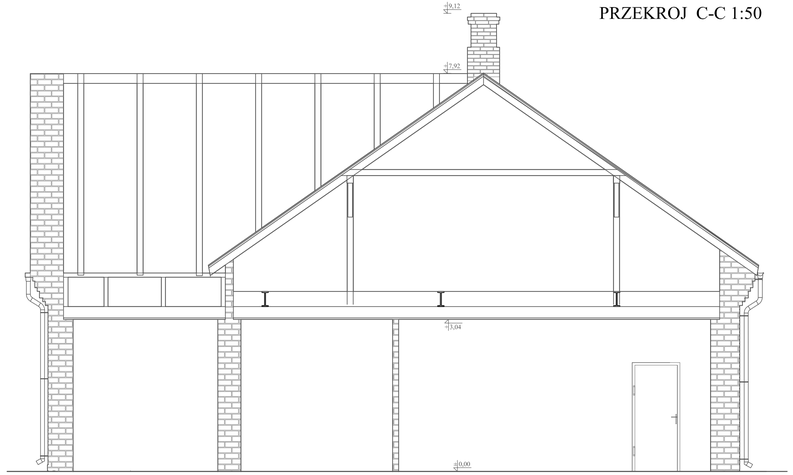

PRZEKROJ B-B 1:50

arch-don
PRACOWNIA
Plac Szkolny Dwór 28
21-500 Biała Podlaska
tel. (0-83)
342-00-36

PRZEKROJE A-A, B-B, C-C.			
OBIEKT	Przedszkolna bursztnika zabytkowego praktycznej nauki zawodu - dawnej elektrowni wzniesionej w k. XIX w.		
ADRES	Działka nr ewid. Nr 20 oraz część działki 14/5, przy ul. Białskiej 7, 21-542 LeśnaPodlaska		
FUNKCJA	Imię i Nazwisko	Uprawnienia	Podpis
PROJEKTANT	mgr inż. arch. Henryk Dołęgowski	259/BP/85	
PROJEKTANT	mł. Ryszard Suchora	124/BP/92 504/BP/99	
ASYSTENT PROJEKTANTA	arch. Maja Warfolomeewa		
Branża:	Data:	Skala:	Nr rys: Str.
Architektura	VI.2023	1:50	3 IN 5B