ELEWACJE -
INWENTARYZACJA
SKALA 1:50

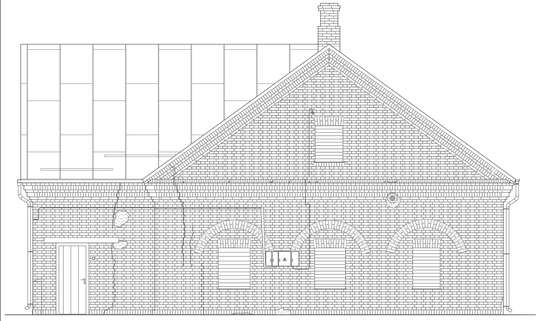

ELEWACJA ZACHODNIA

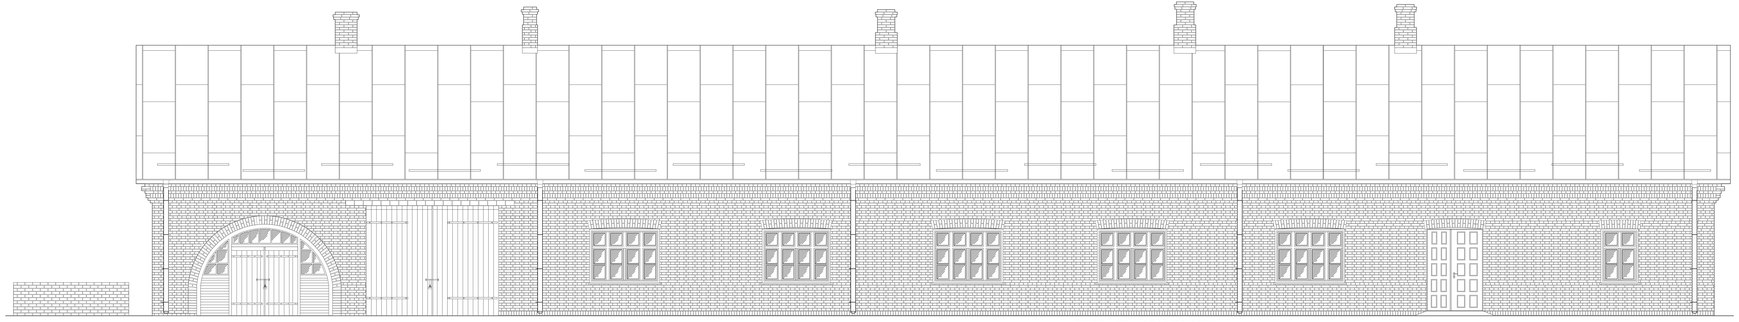

ELEWACJA POŁUDNIOWA

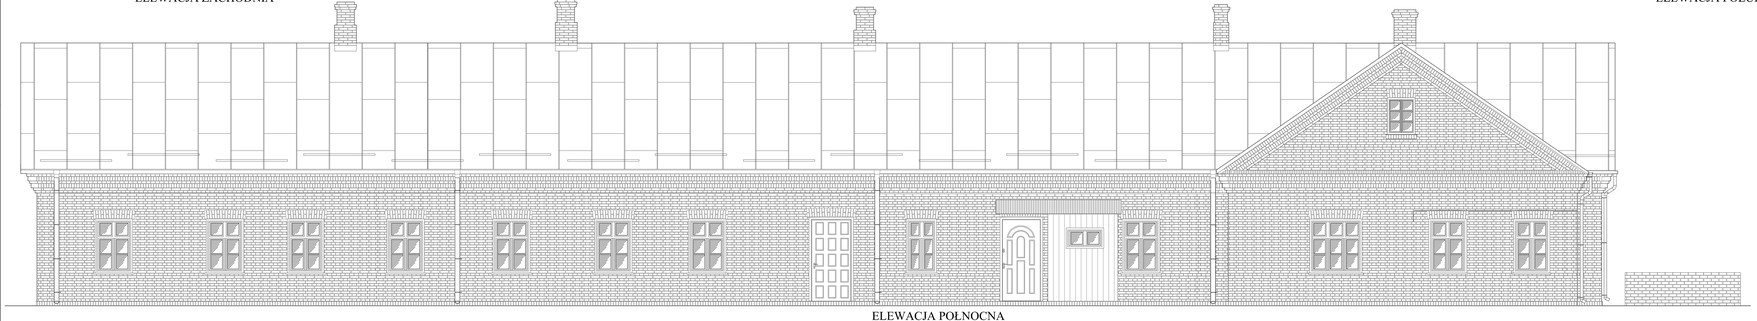

ELEWACJA POŁNOCNA

ELEWACJA WSCHODNIA

Plac Szkolny Dwór 28
21-500 Biała Podlaska
tel. 0-83 343-20-10

ELEWACJE - INWENTARYZACJA	
OBIEKT	Przebudowa budynku zabytkowego podczonowej stodoły stenowiącego na budynek mieszkalny jednorodzinny
ADRES	Działka nr ewid. 34/ 39 obręb ewid. 0015 Lesiuty Wielkie, ul. Bialska 7, 21-542 Leśna Podlaska
INWESTOR	Inwestor: Dorota Kuczyńska	Projekt:
PROJEKTANT	mgr inż. arch. Dawid Dołęgowski	
PROJEKTANT	inż. Ryszard Sadkow	
ASYSTENT PROJEKTANTA	mgr. Maja Wasilewiczuk	
Skala:	Data:	Nr rys.	Rys.
Architektura	VI.2025	1:50	4 INW 20