


WZMOCNIENIE
FUNDAMENTÓW
SKALA 1:50

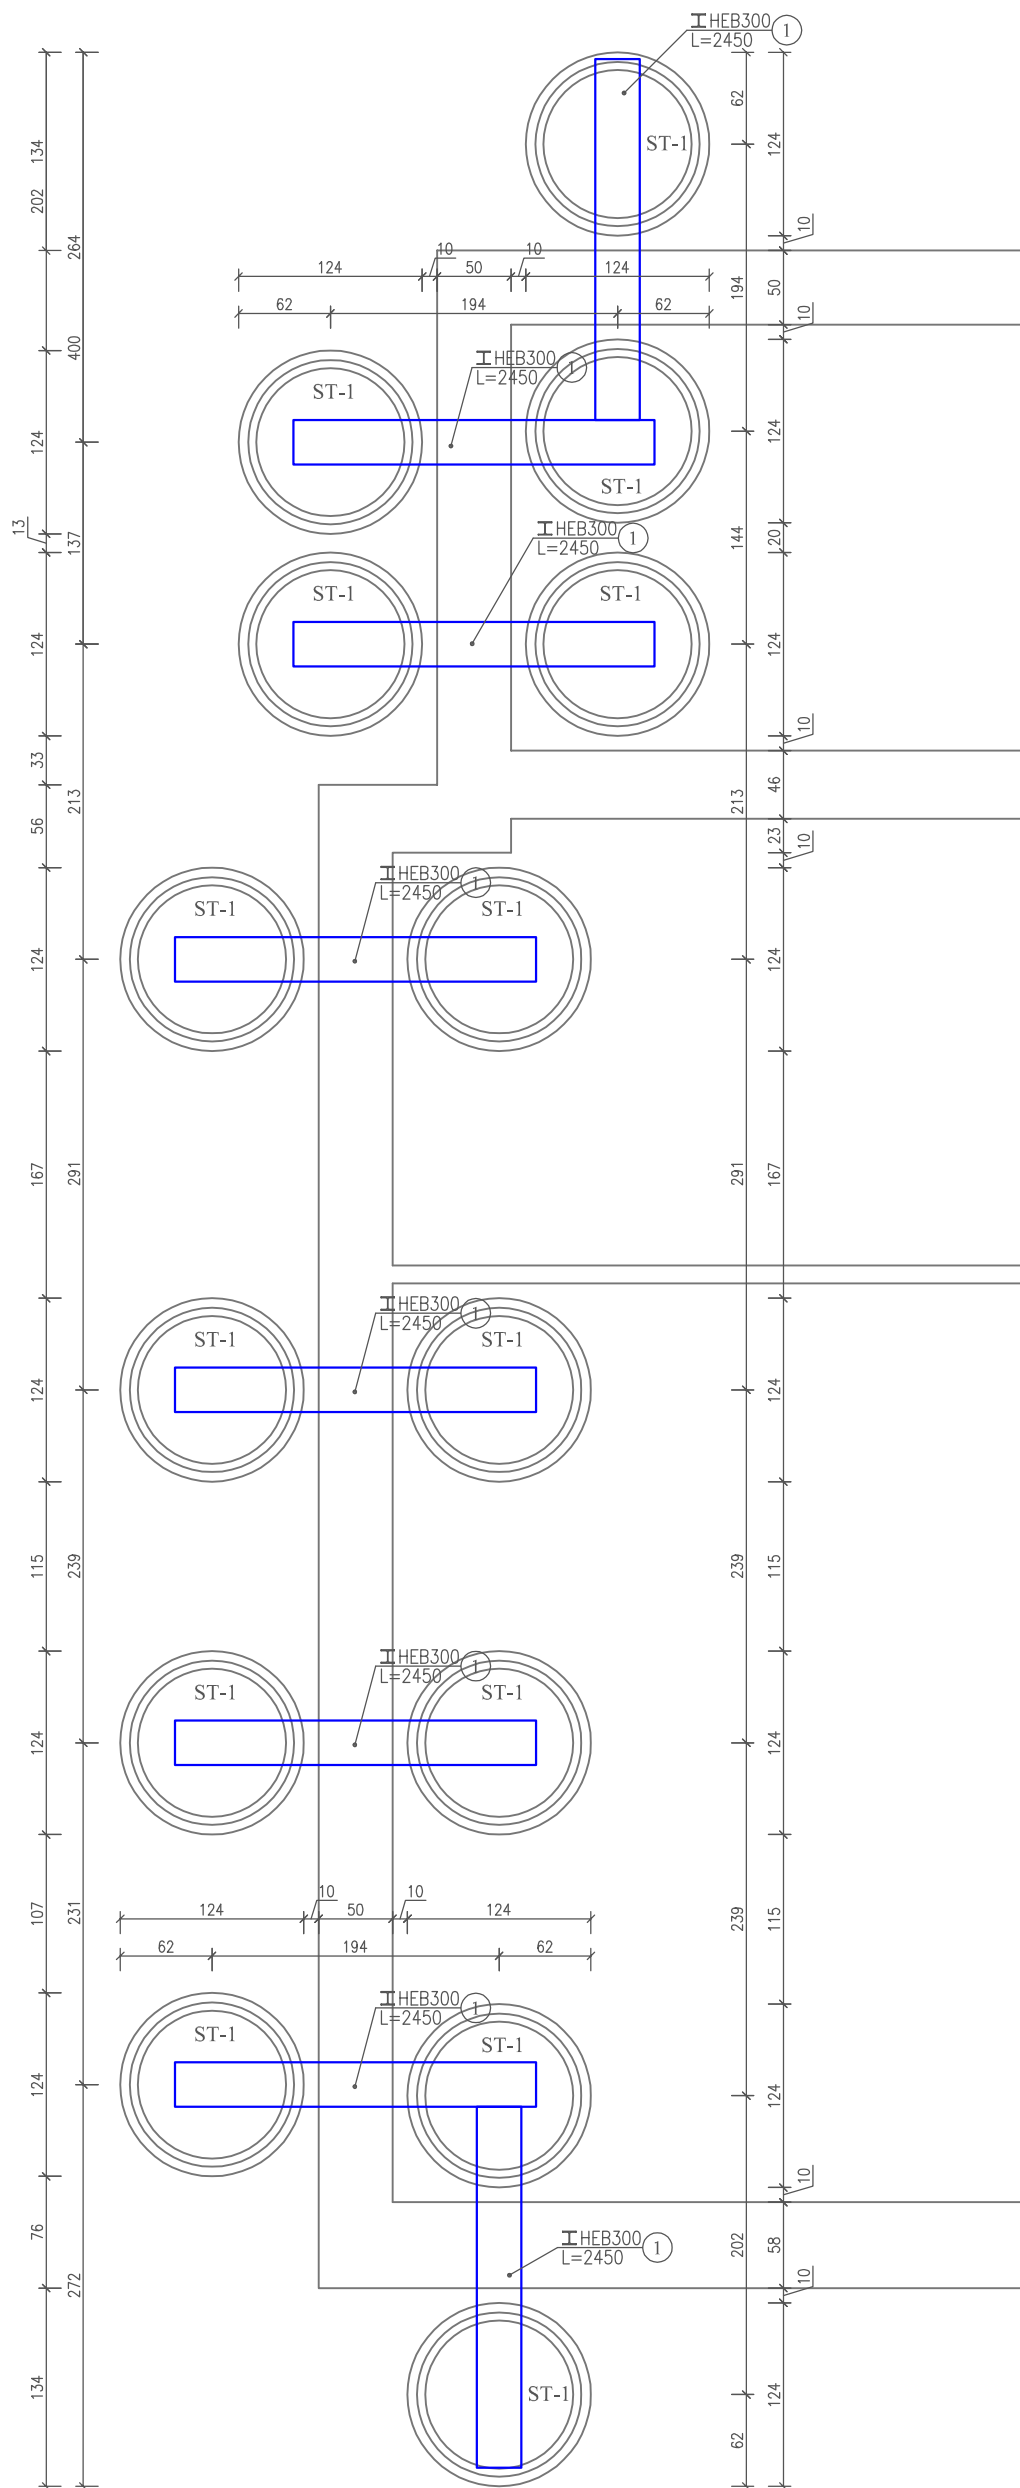

Plac Szkolny Dwór 28
21-500 Biała Podlaska
tel. (0-83)
342-00-36

WZMOCNIENIE FUNDAMENTÓW				
OBIEKT	Przebudowa budynku zabytkowego praktycznej nauki zawodu - dawnej elektrowni wzniesionej w k. XIX w.			
ADRES	Działka nr ewid. 16/ 20 oraz część działki 14/5, przy ul. Białskiej 7, 21-542 LeśnaPodlaska			
FUNKCJA	Imię i Nazwisko	Uprawnienia	Podpis	
PROJEKTANT	inż. Ryszard Suchora	124/BP/82 504/BP/90 <small>spec. arch i konstr.-bud.</small>		
SPRAWDZAJĄCY	mgr. inż. Adrian Lubka	LUB/0195/PBKb/22 <small>spec. konstr.-bud.</small>		
Branża:	Data:	Skala:	Nr rys:	Str.
Architektura	VI.2023	1:50	7AB	28