




UJĘCIE WODY -
INWENTARYZACJA
SKALA 1:25

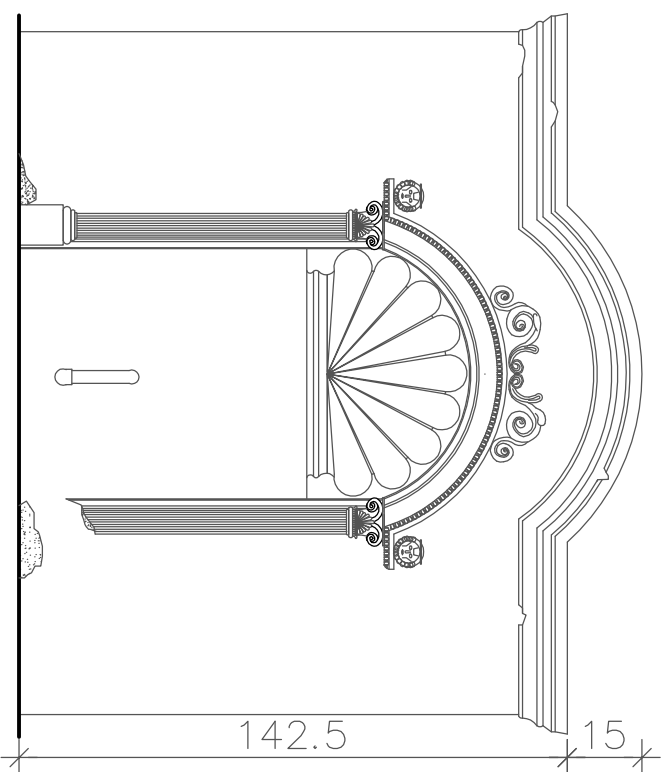


WIDOK Z PRZODU

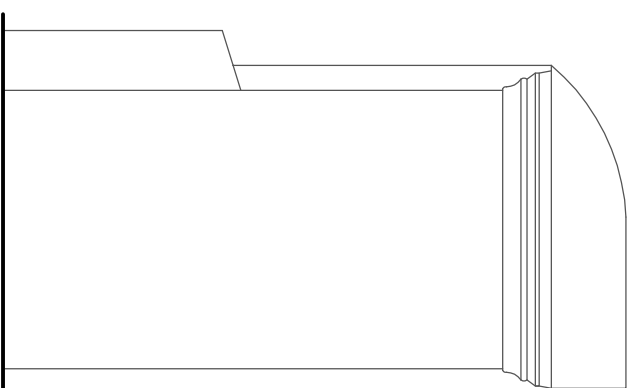


WIDOK Z BOKU

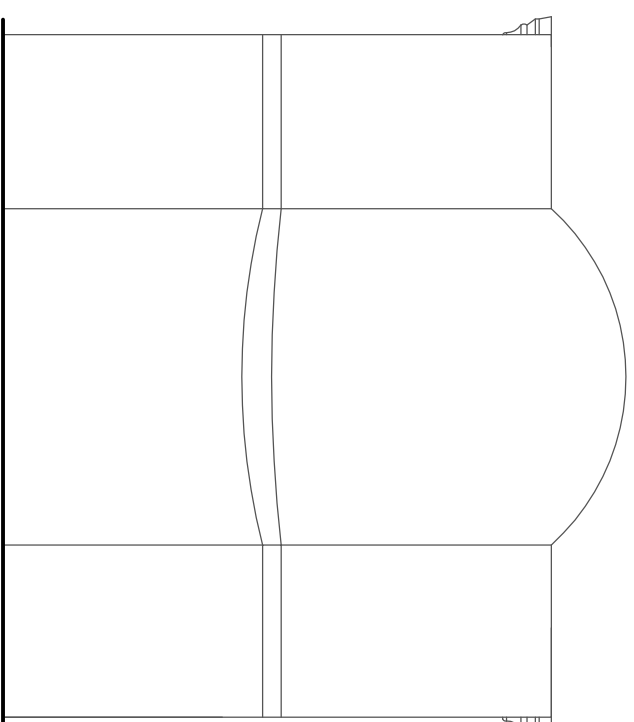

WIDOK Z TYŁU

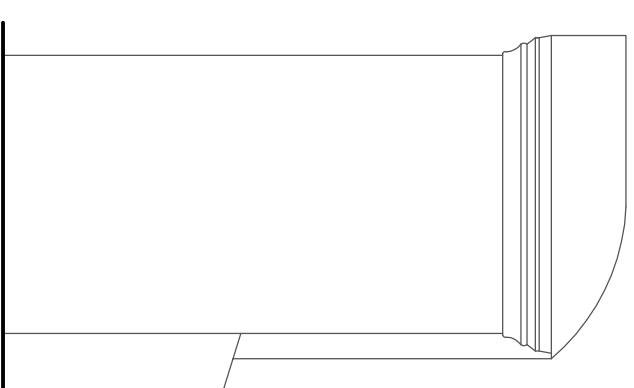

WIDOK Z BOKU

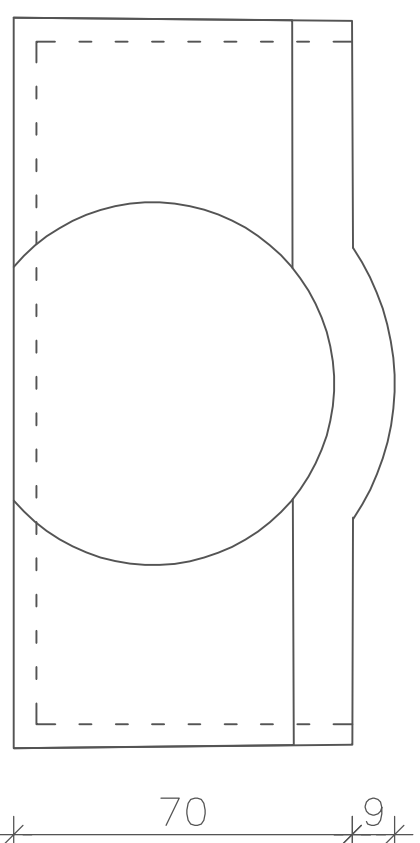

RZUT



Plac Szkolny Dwór 28
21-500 Biata Podlaska
tel: (0-83)
342-00-36

UJĘCIE WODY - INWENTARYZACJA

OBIEKT	Przebudowa budynku zabrytkowego praktycznej nauki zawodu - dawnej elektrowni wzniesionej w k. XIX w.		
ADRES	Działka nr ewid. 16/20 oraz część działki 14/5, przy ul. Białskiej 7, 21-542 Leśna Podlaska		
FUNKCJA	Imię i Nazwisko	Uprawnienia	Podpis
PROJEKTANT	mgr inż. arch. Henryk Dołęgowski	259/BP/85 <small>spec. architektura</small>	
ASYSTENT PROJEKTANTA	arch. Maja Warfolomecwa		
Branża:	Data:	Skala:	Nr rys: Str.
Architektura	VI.2023	1:25	7IN 21